


PIANTA AULA n° 1
AULA REFETTORIO


SCALA 1:50

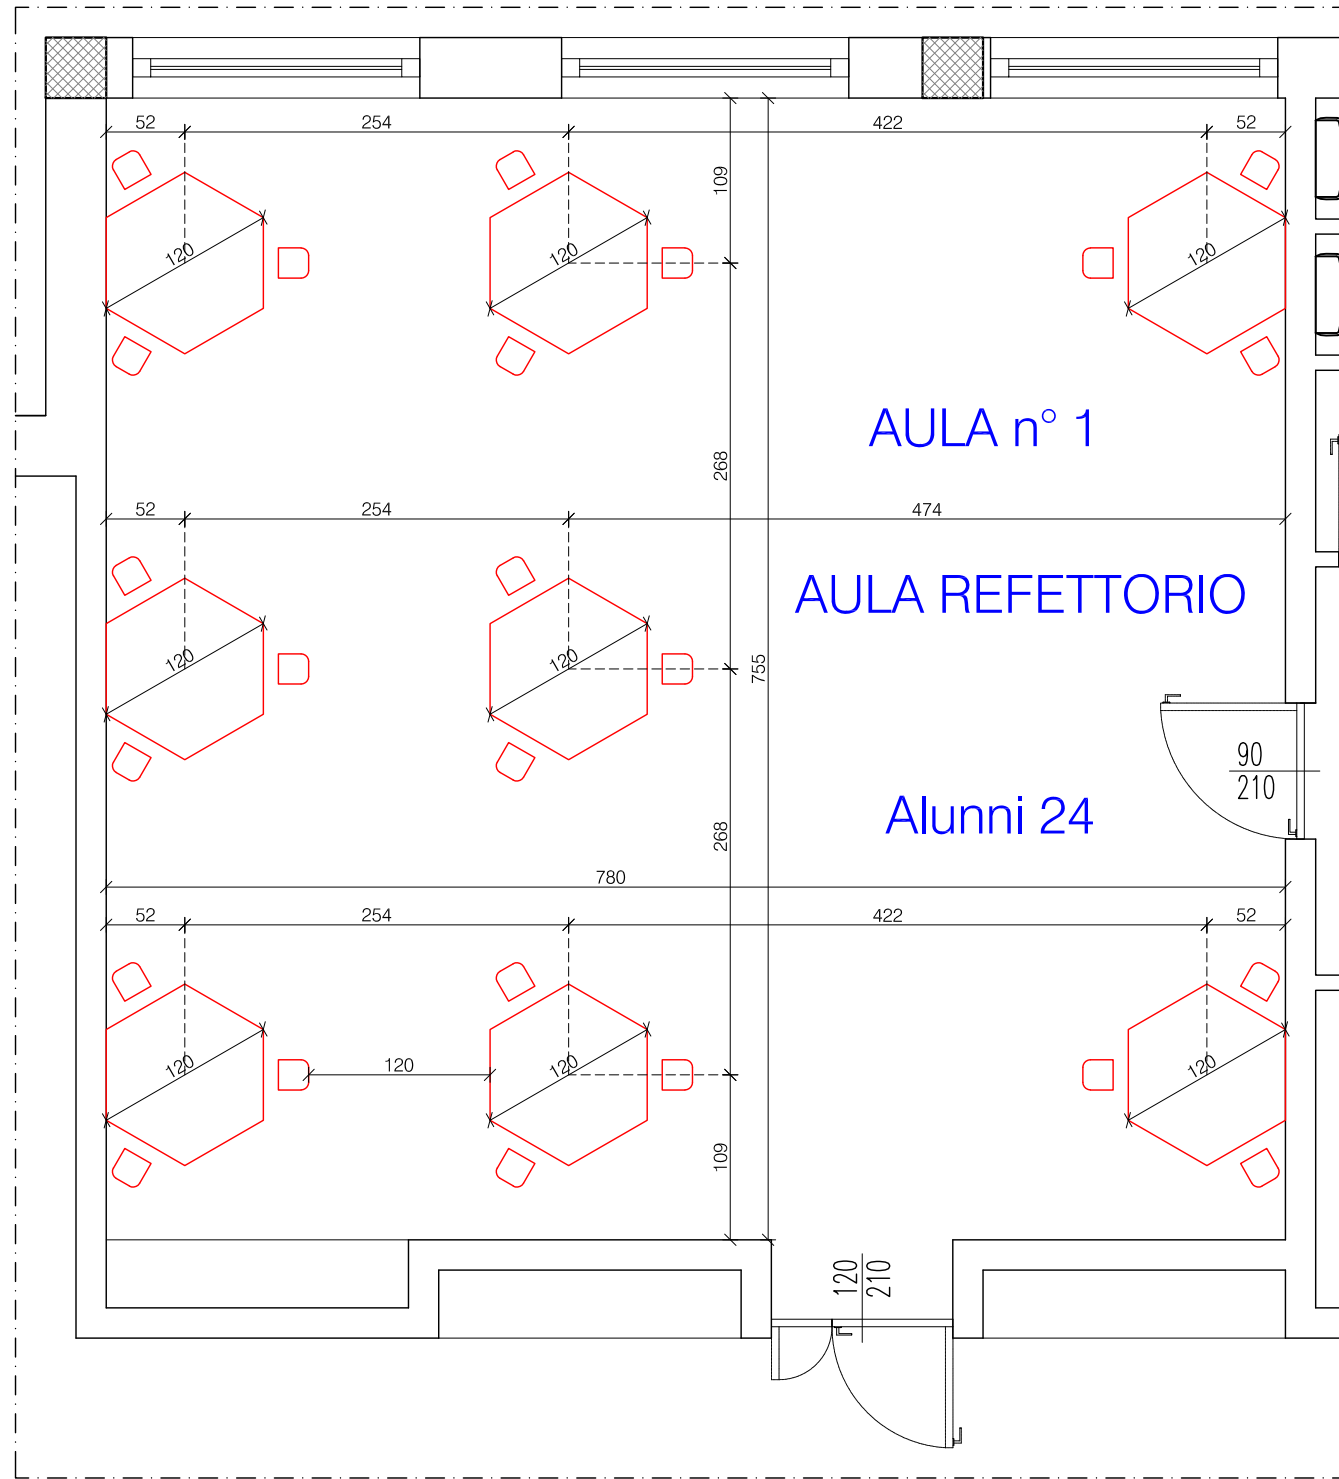

**CAPIENZA MAX
COVID-19:
24 ALUNNI**

PIANTA PIANO TERRA

SCALA 1:400

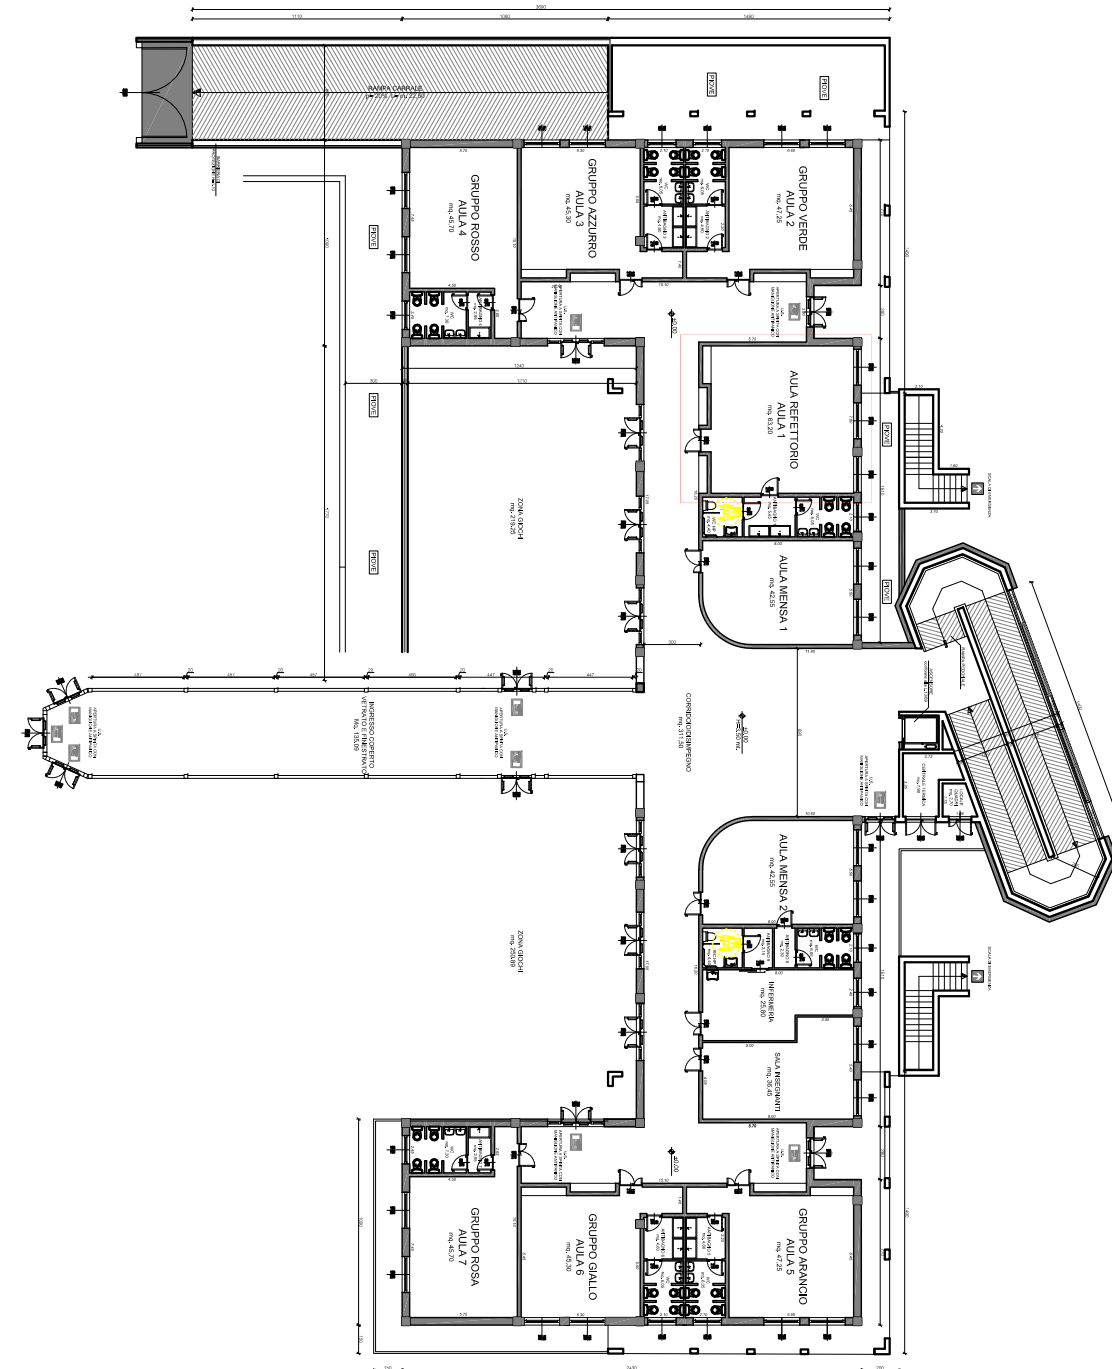

PIANO
TERRA

Progetto :
LAYOUT CAPIENZA AULE MENSA INFANZIA
SETTEMBRE 2021 EMERGENZA SANITARIA COVID-19

Redatto da : R.S.P.P. : Ing. MARCO ZAMBELLI

Data :
03-09-2021

Scala :
1:50 - 1:400

Aula :
1 - Piano T.


Classe :
Mensa

TAV. n° :
1

PIANTA AULA n° 2

AULA MENSA 1


SCALA 1:50

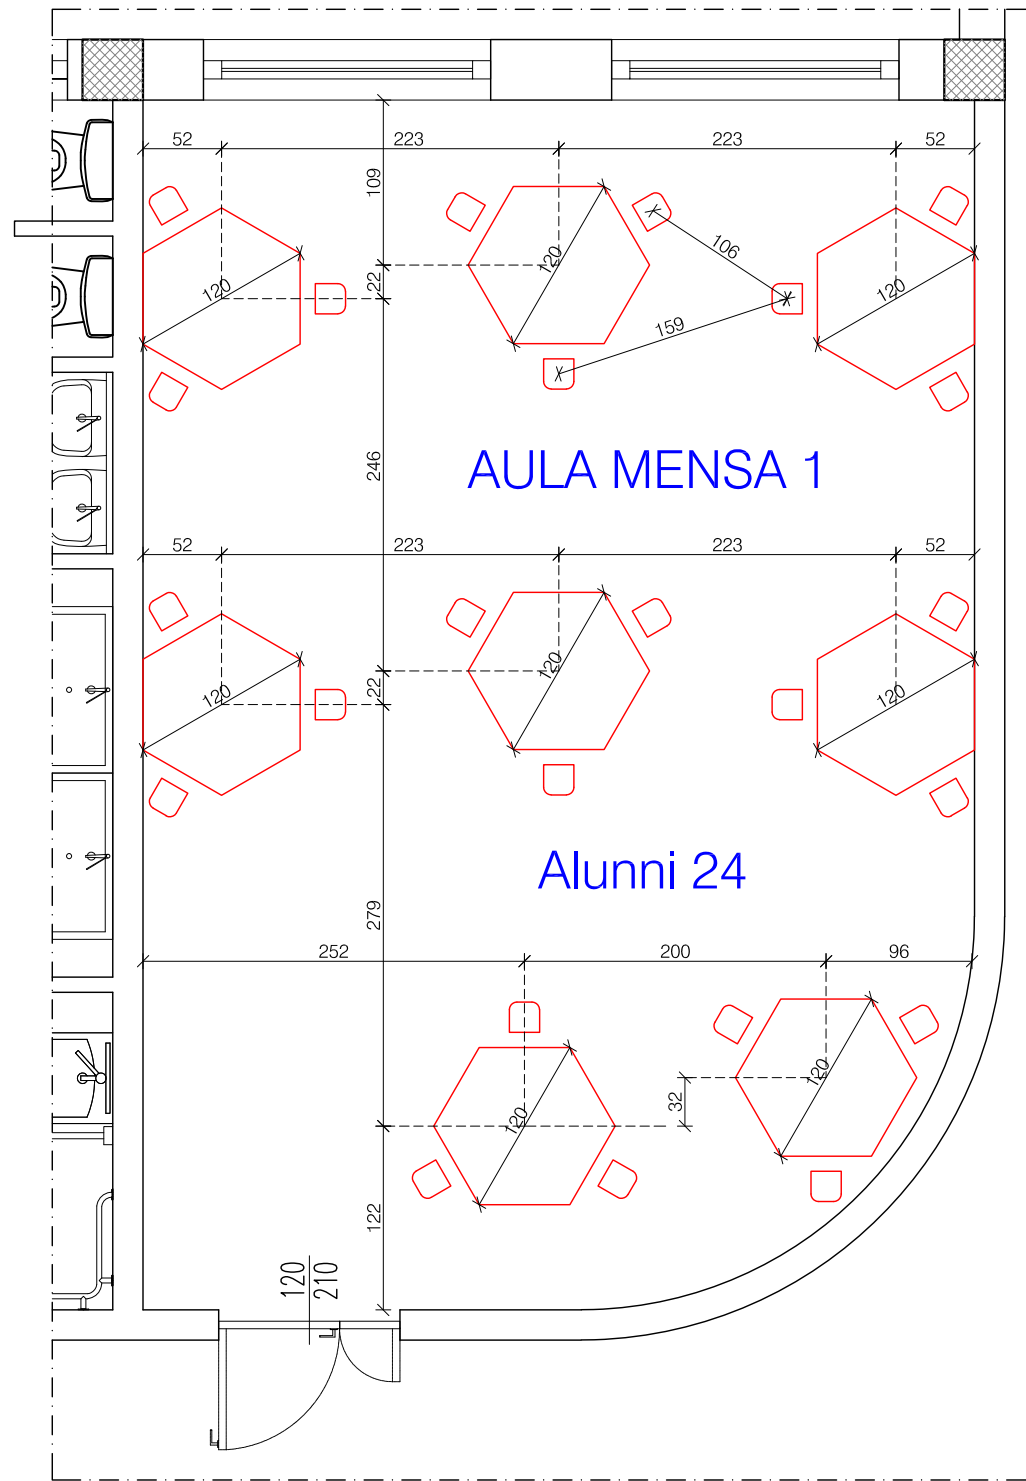

**CAPIENZA MAX
COVID-19:
24 ALUNNI**

PIANTA PIANO TERRA

SCALA 1:400

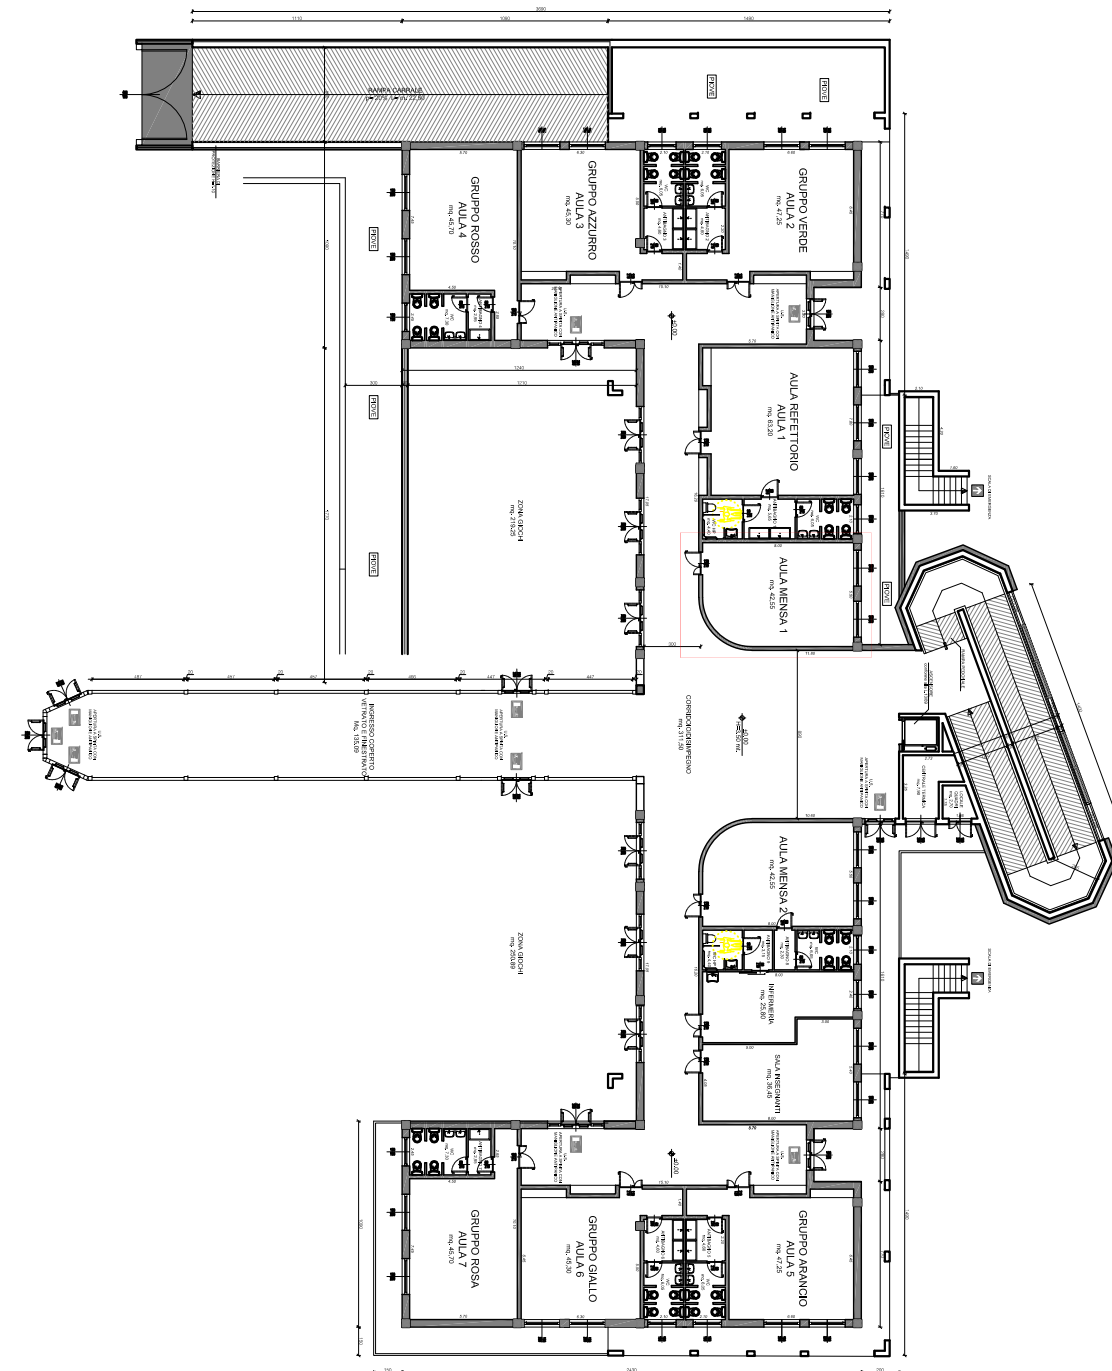

PIANO
TERRA

Progetto :
LAYOUT CAPIENZA AULE MENSA INFANZIA
SETTEMBRE 2021 EMERGENZA SANITARIA COVID-19

Redatto da : R.S.P.P. : Ing. MARCO ZAMBELLI

Data :
03-09-2021

Scala :
1:50 - 1:400

Aula :
2 - Piano T.

Classe :
Mensa


TAV. n° :

2

PIANTA AULA n° 3

AULA MENSA 2

SCALA 1:50

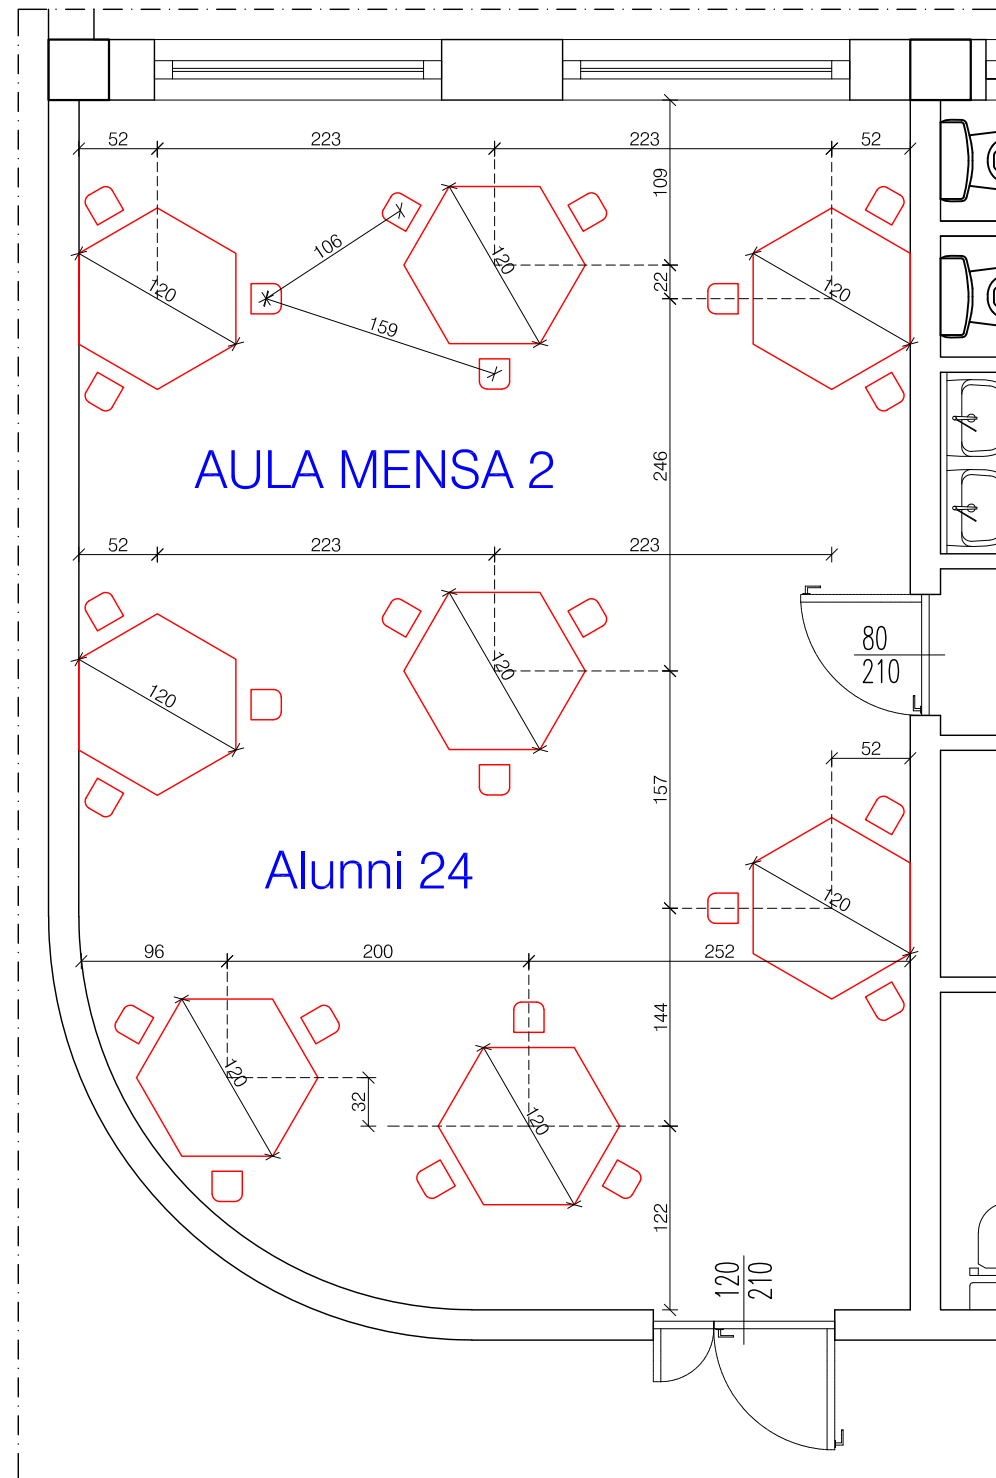


AULA MENSA 2

Alunni 24

**CAPIENZA MAX
COVID-19:
24 ALUNNI**

PIANTA PIANO TERRA

SCALA 1:400

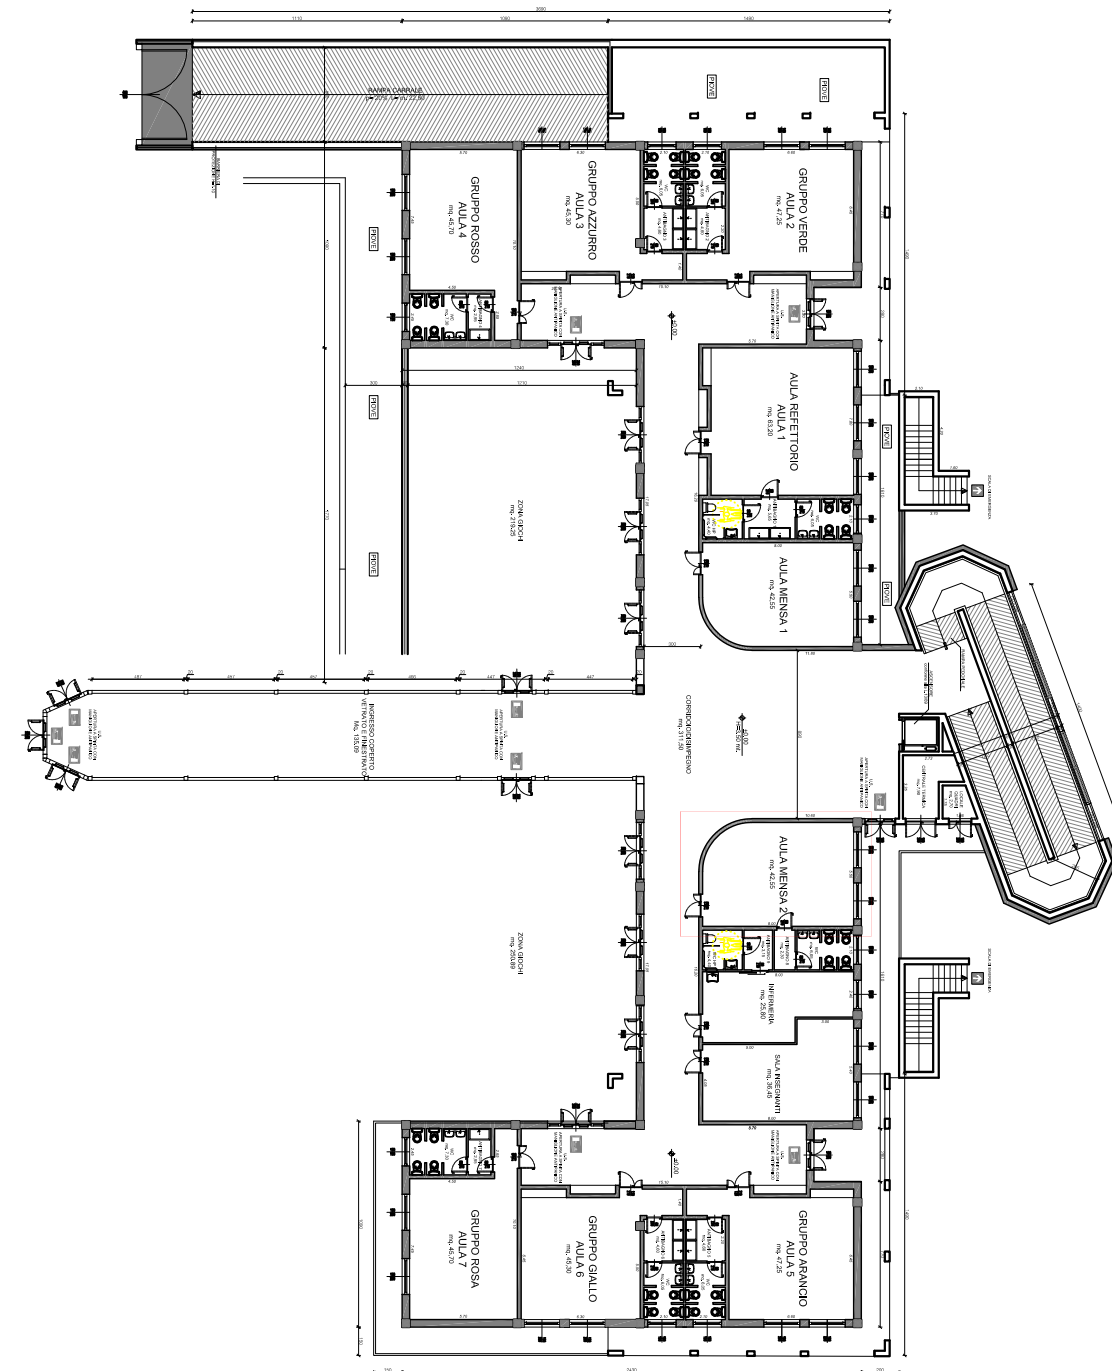

PIANO
TERRA

Progetto :
LAYOUT CAPIENZA AULE MENSA INFANZIA
SETTEMBRE 2021 EMERGENZA SANITARIA COVID-19

Redatto da : R.S.P.P. : Ing. MARCO ZAMBELLI

Data :
03-09-2021

Scala :
1:50 - 1:400

Aula :
3 - Piano T.

Classe :
Mensa

TAV. n° :
3