


PIANTA AULA n° 1


SCALA 1:50

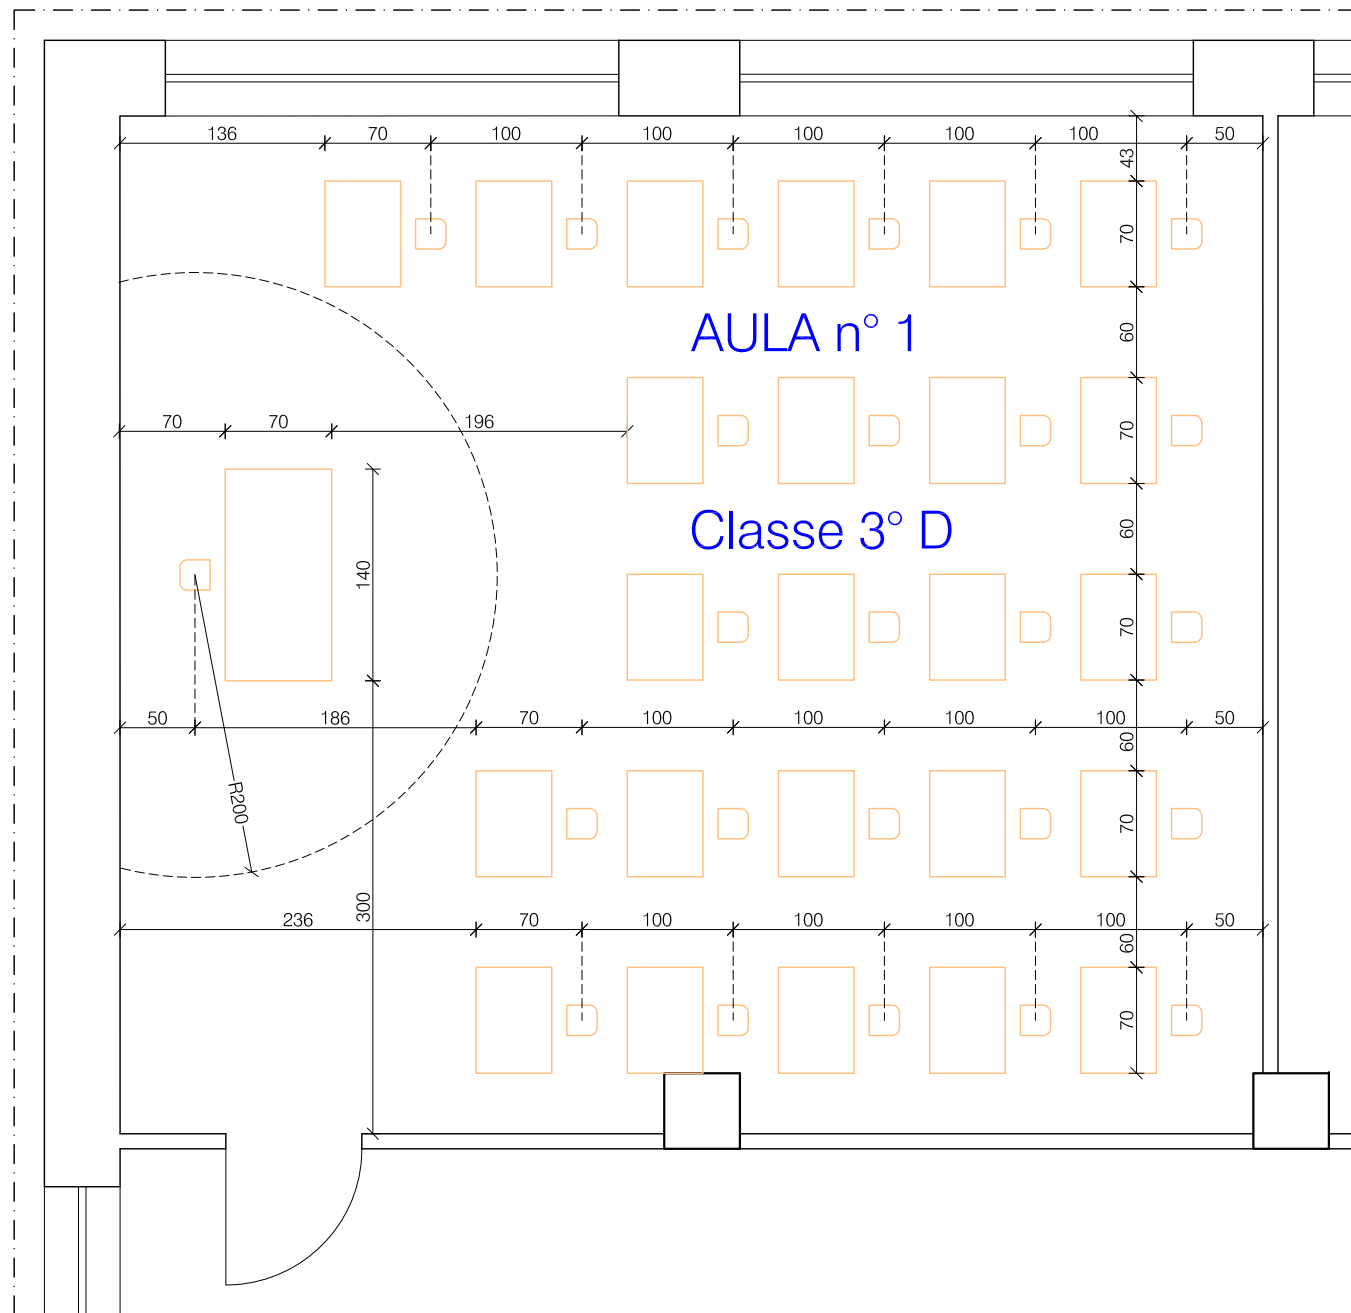

**CAPIENZA MAX
COVID-19:
24 ALUNNI**

PIANTA PIANO PRIMO

SCALA 1:400

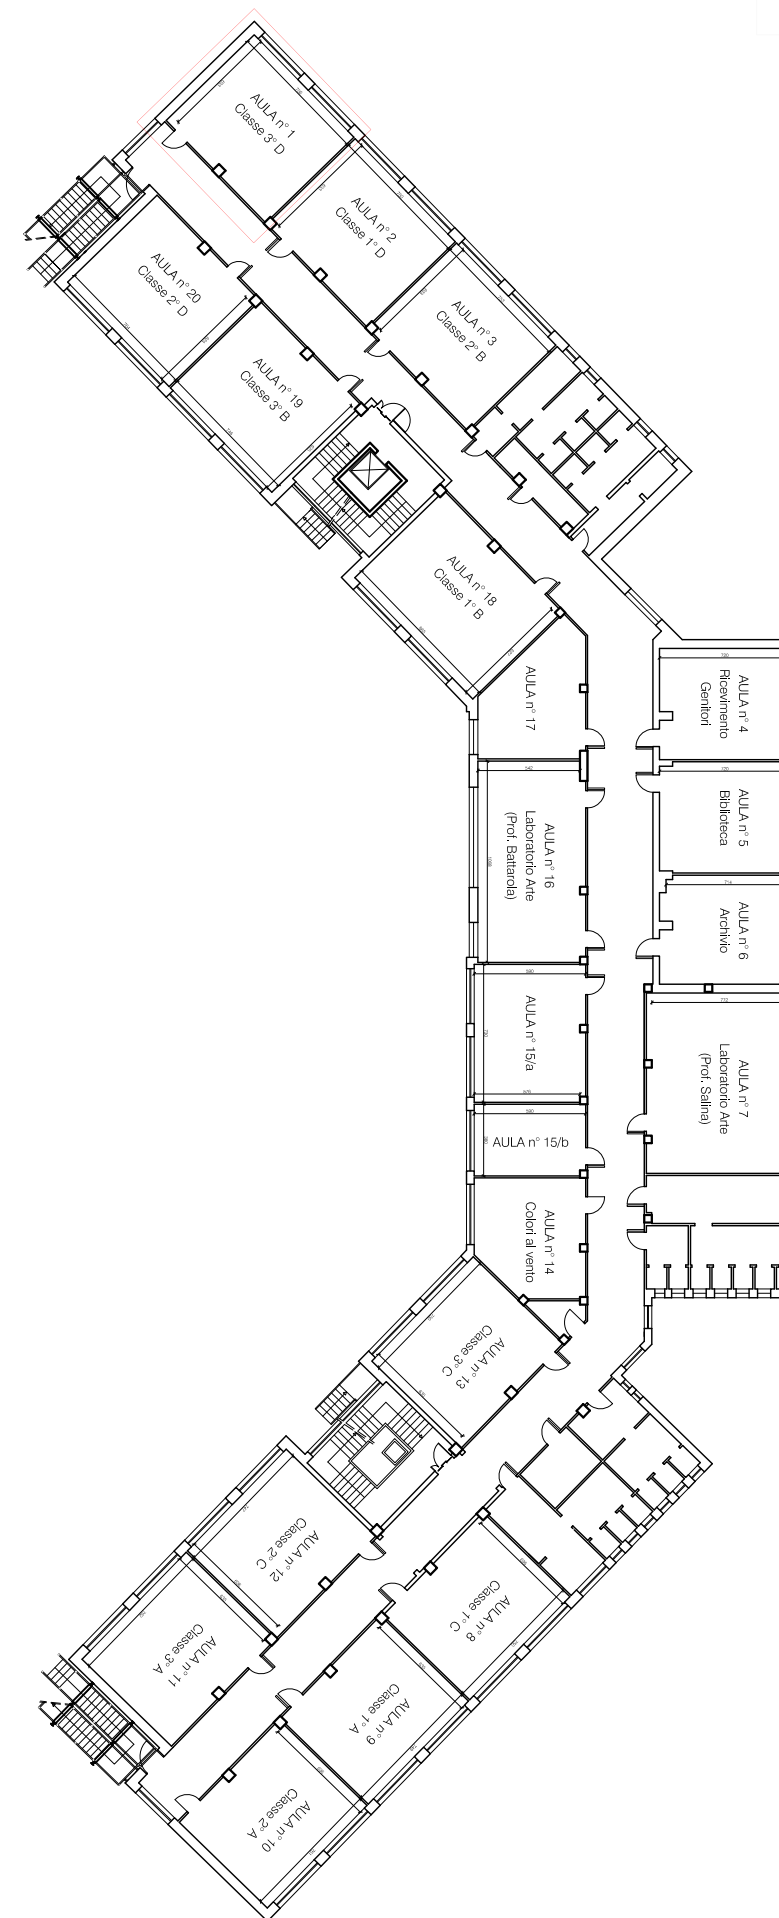

PIANO
PRIMO

LAYOUT CAPIENZA AULE SETTEMBRE 2021
EMERGENZA SANITARIA COVID-19

Redatto da : R.S.P.P. : Ing. MARCO ZAMBELLI

Progetto :

Data :
03-09-2021

Scala :
1:50 - 1:400

Aula :
1 - 1° Piano


Classe :
3° D

TAV. n° :

1

PIANTA AULA n° 2


SCALA 1:50

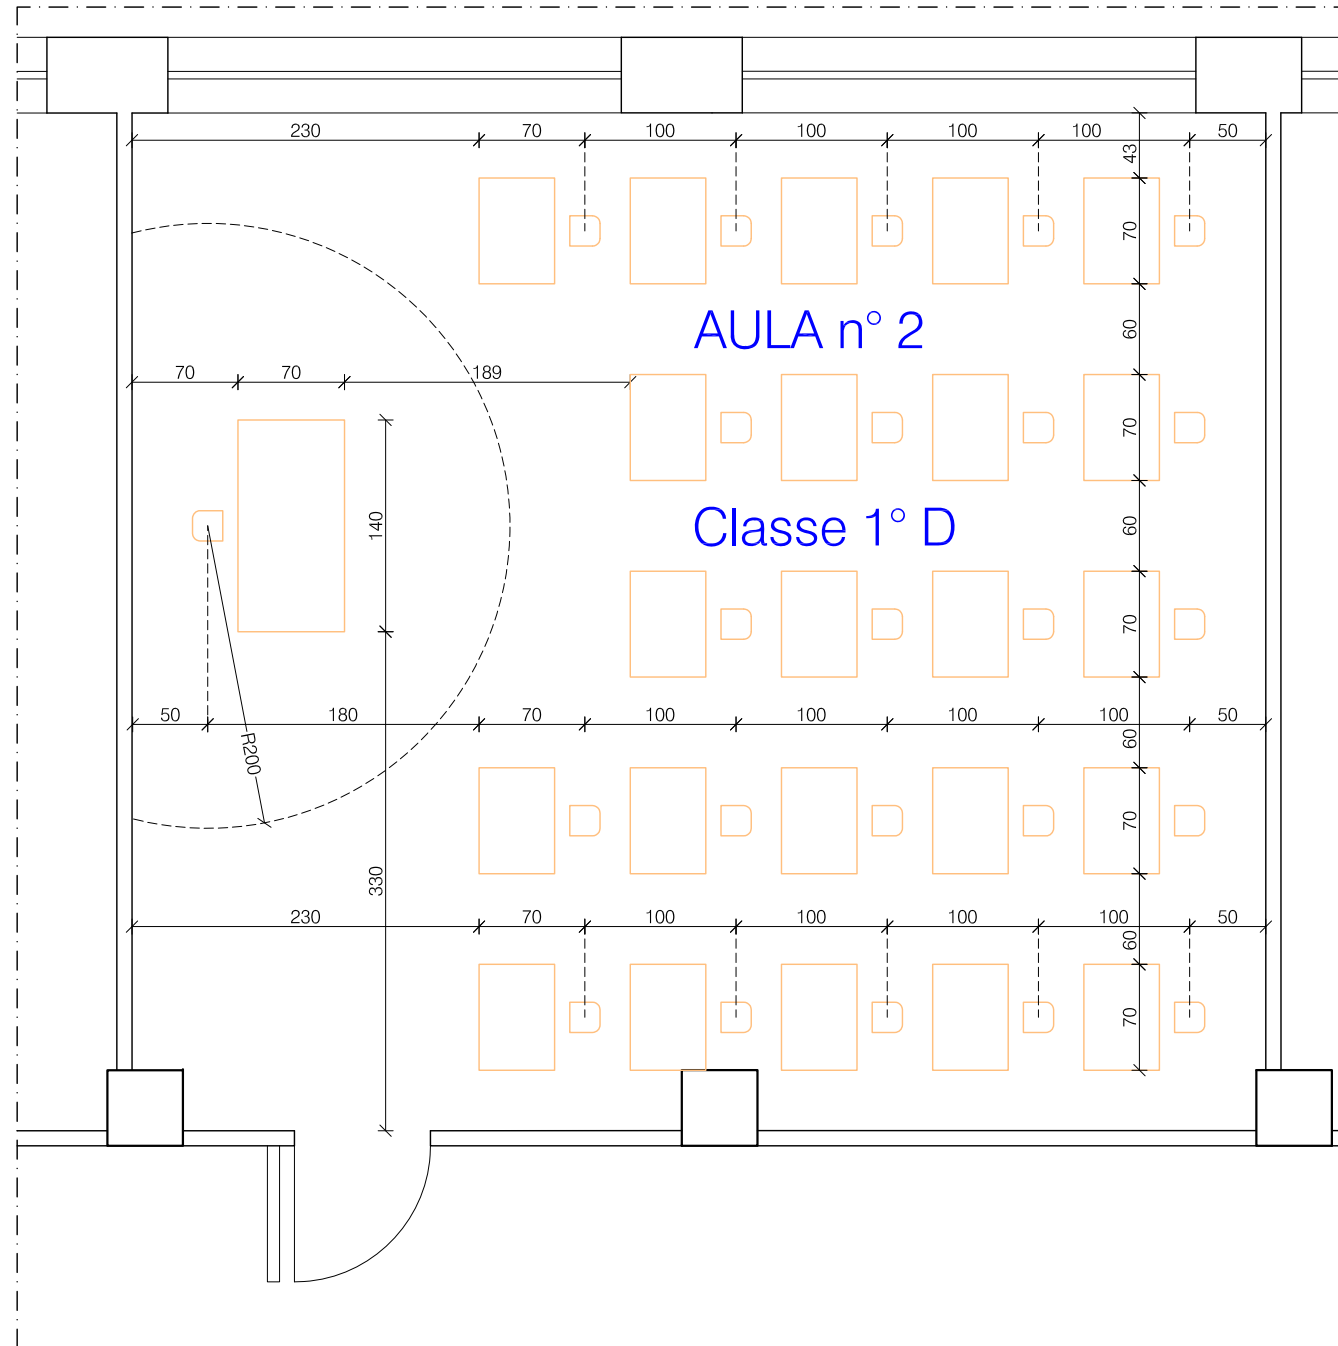

**CAPIENZA MAX
COVID-19:
23 ALUNNI**

PIANTA PIANO PRIMO

SCALA 1:400

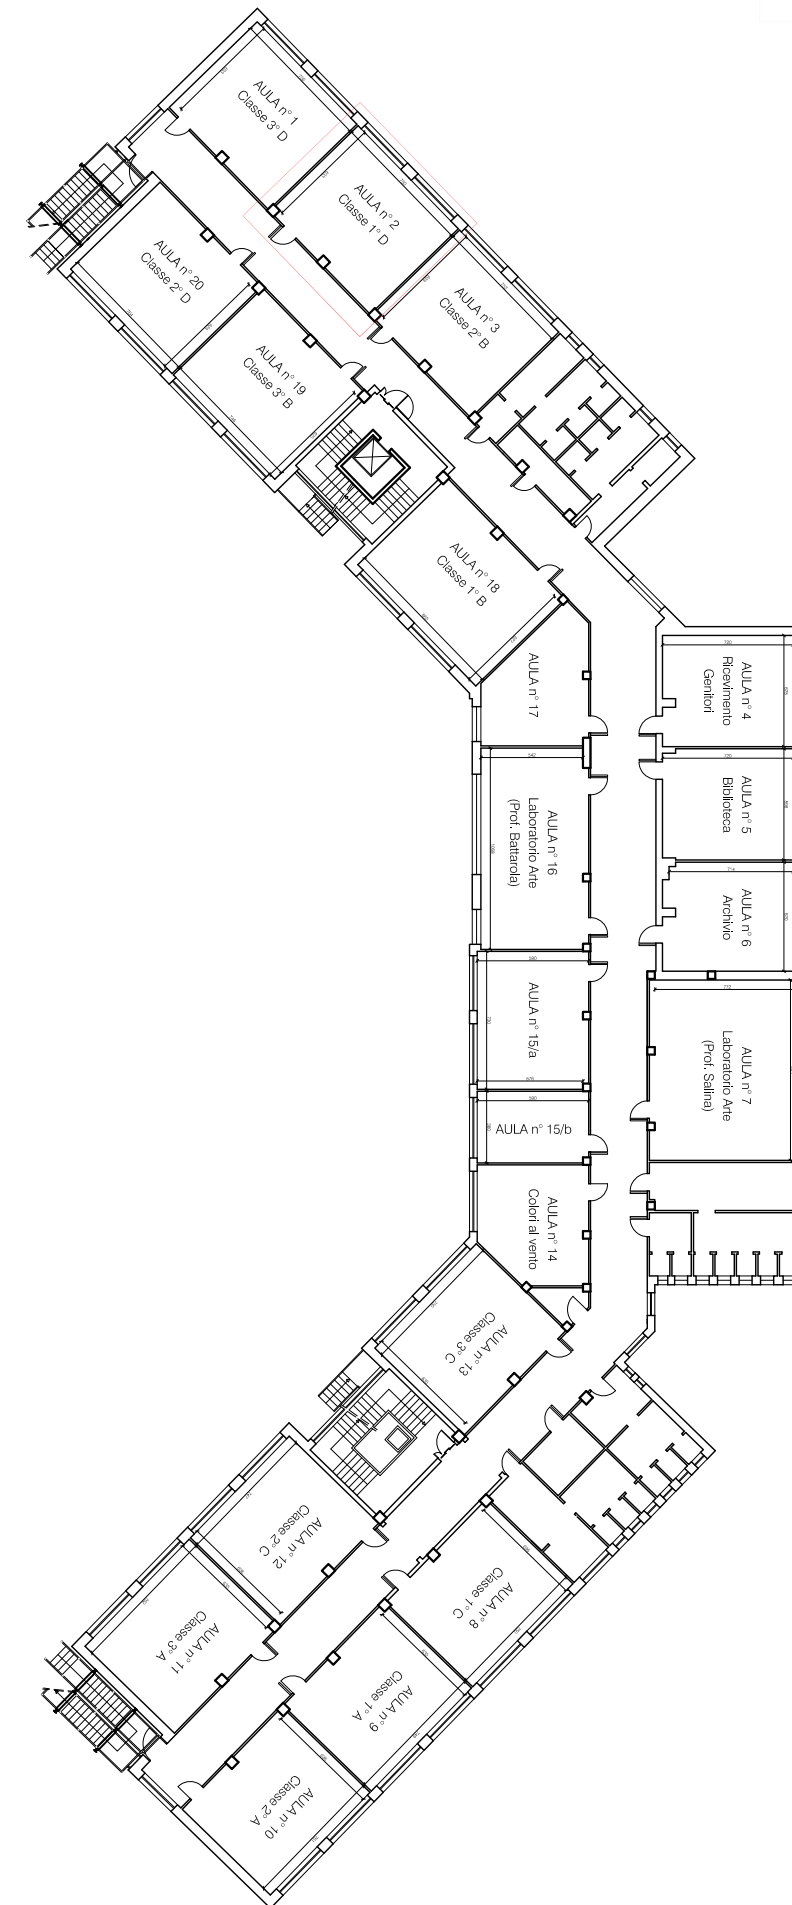

PIANO
PRIMO

LAYOUT CAPIENZA AULE SETTEMBRE 2021
EMERGENZA SANITARIA COVID-19

Redatto da : R.S.P.P. : Ing. MARCO ZAMBELLI

Progetto :

Data :
03-09-2021

Scala :
1:50 - 1:400

Aula :
2 - 1° Piano


Classe :
1° D

TAV. n° :

2

PIANTA AULA n° 3


SCALA 1:50

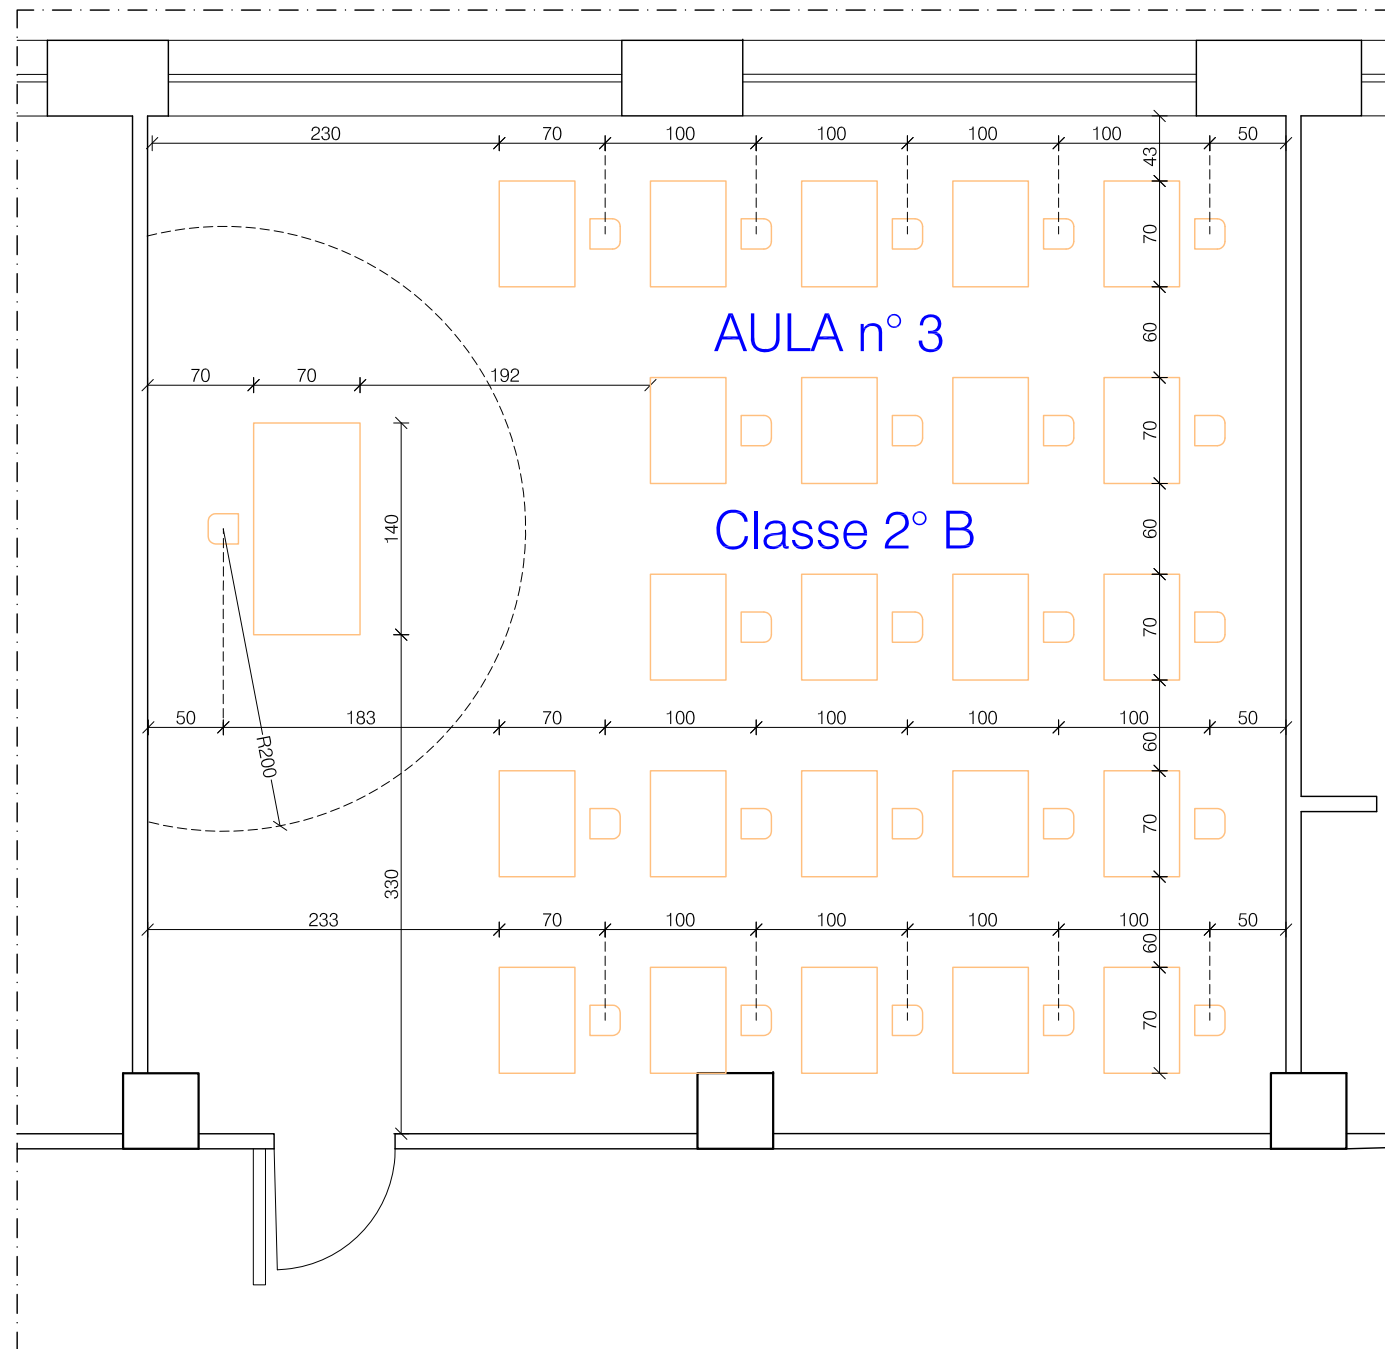

**CAPIENZA MAX
COVID-19:
23 ALUNNI**

PIANTA PIANO PRIMO

SCALA 1:400

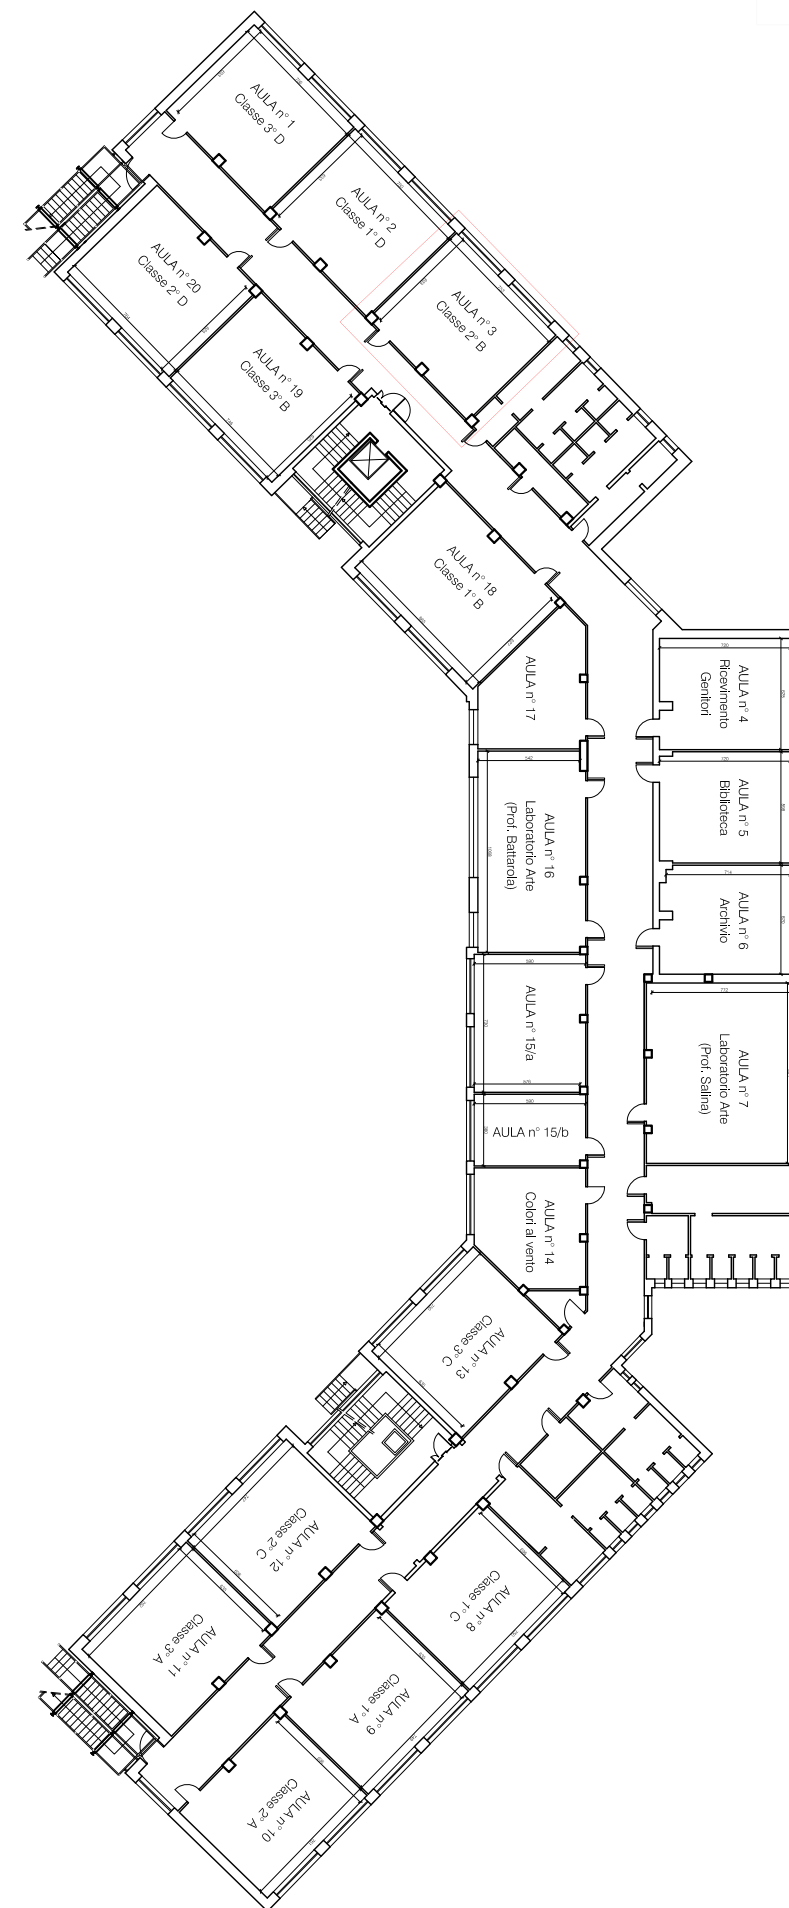

PIANO PRIMO	
Progetto :	LAYOUT CAPIENZA AULE SETTEMBRE 2021 EMERGENZA SANITARIA COVID-19
Redatto da :	R.S.P.P. : Ing. MARCO ZAMBELLI
Data :	03-09-2021
Scala :	1:50 - 1:400
Aula :	3 - 1° Piano
Classe :	2° B
TAV. n° :	3

PIANTA AULA n° 7

SCALA 1:50




soluzione 1 tavoli 70x50

**CAPIENZA MAX
COVID-19:
24 ALUNNI**

PIANTA PIANO PRIMO

SCALA 1:400

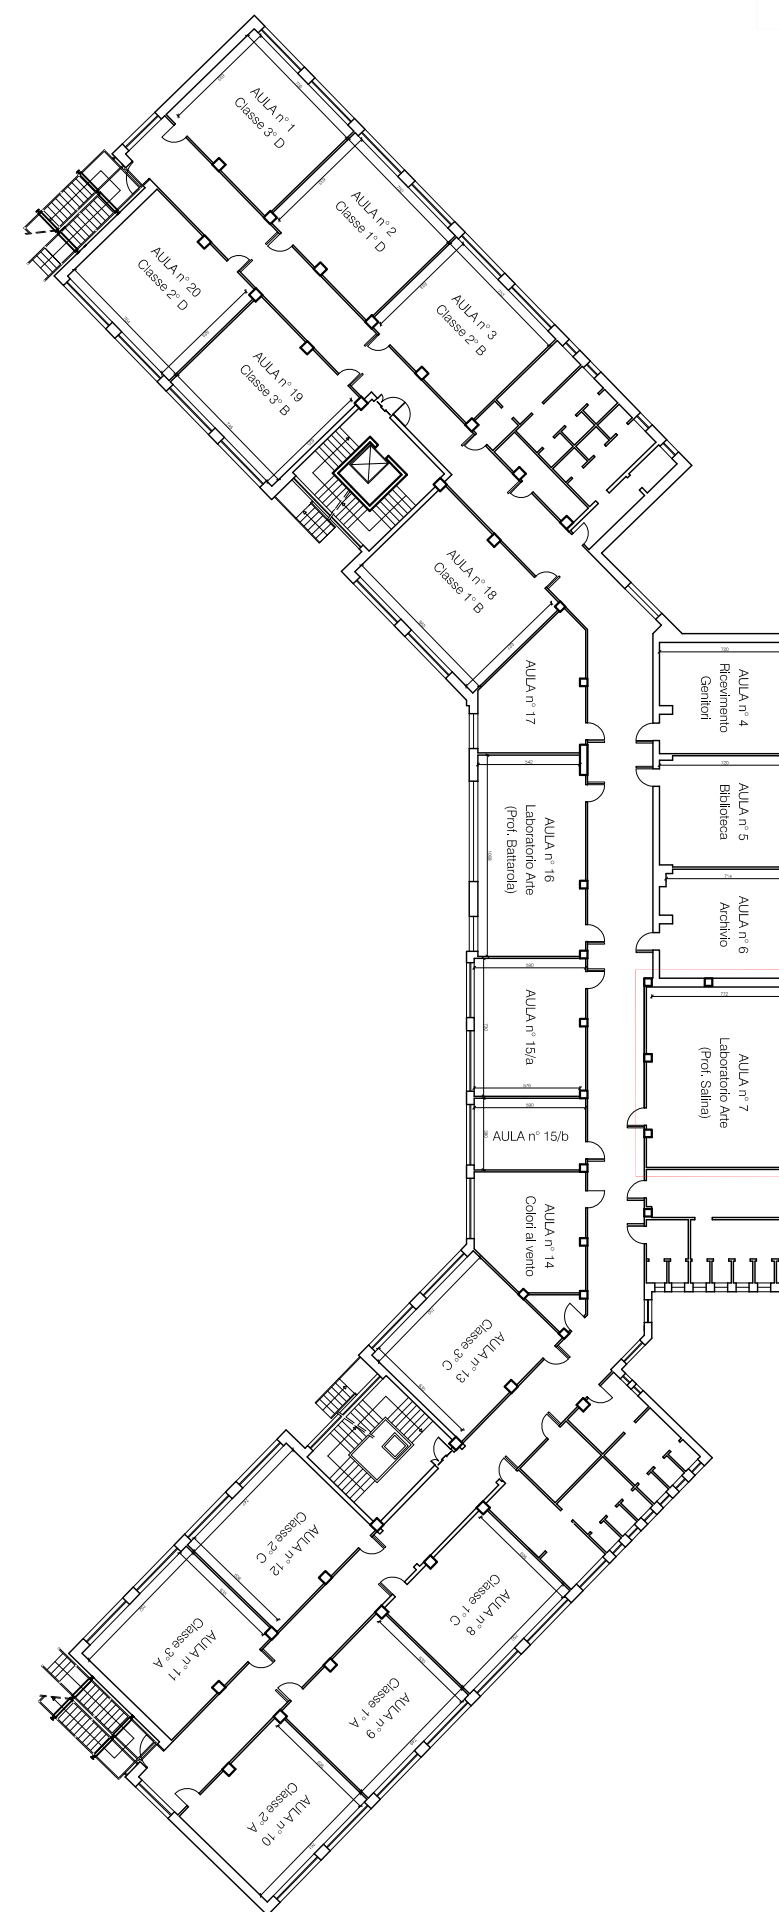

PIANO
PRIMO

Progetto : LAYOUT CAPIENZA AULE SETTEMBRE 2021
EMERGENZA SANITARIA COVID-19

Redatto da : R.S.P.P. : Ing. MARCO ZAMBELLI

Data :
03-09-2021

Scala :
1:50 - 1:400

Aula :
7 - 1° Piano

Classe :
Lab. Arte

TAV. n° :

4

PIANTA AULA n° 7

SCALA 1:50



AULA n° 7

Laboratorio Arte (Prof. Salina)


23 posti su tavoli 90x60

soluzione 2 tavoli 90x60

**CAPIENZA MAX
COVID-19:
23 ALUNNI**

PIANTA PIANO PRIMO

SCALA 1:400

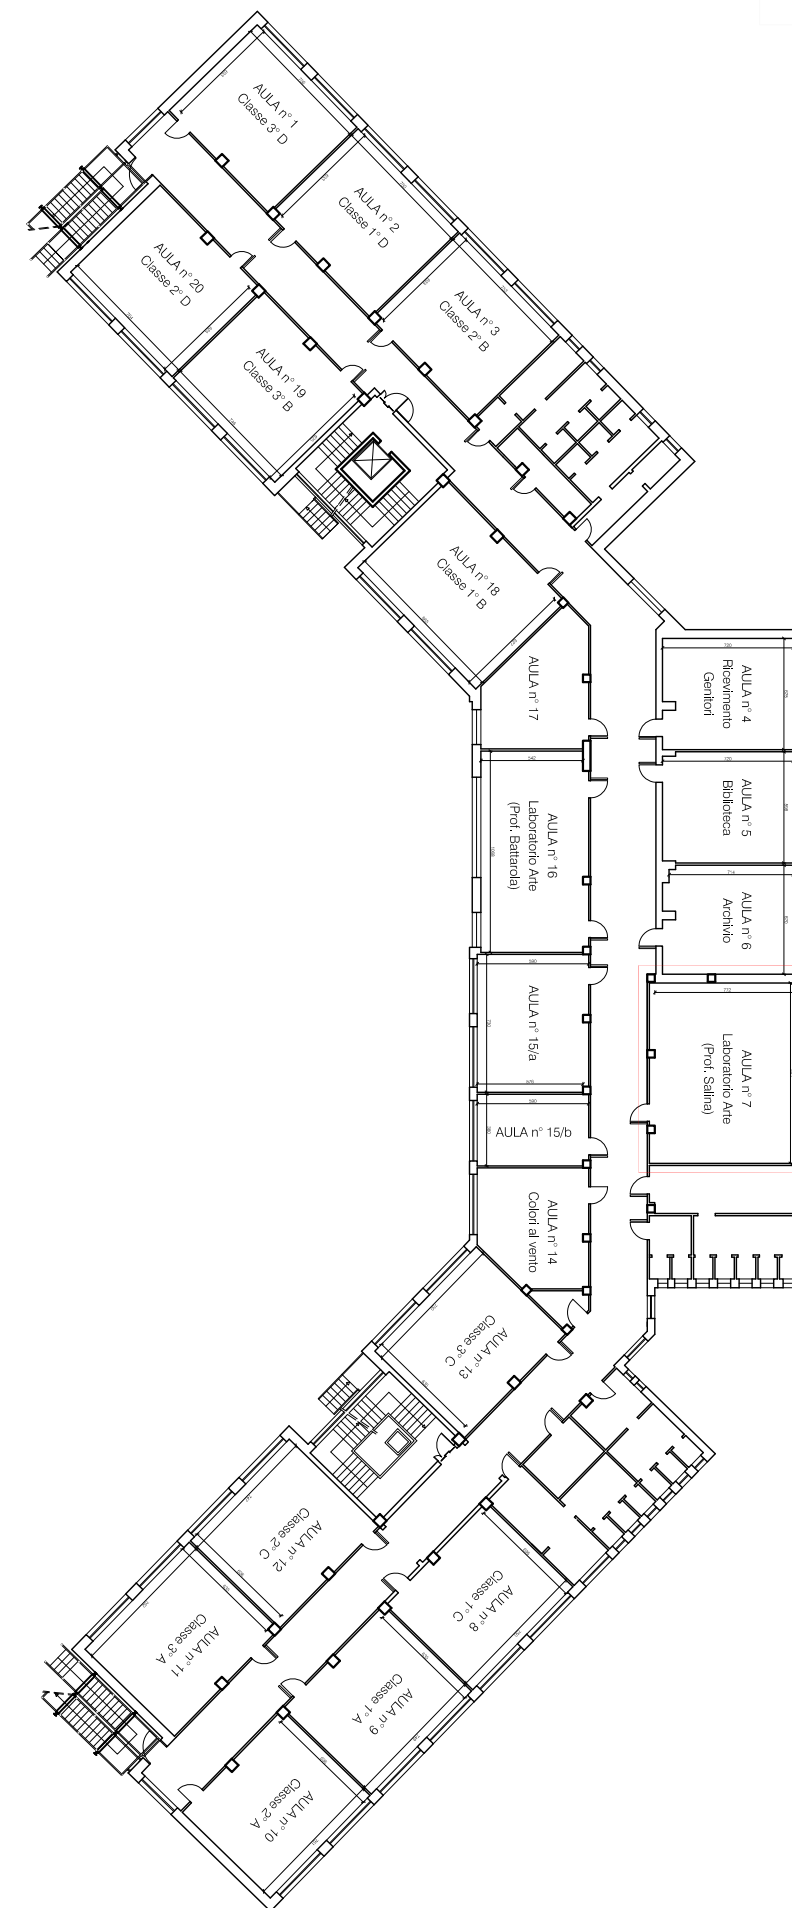

PIANO
PRIMO

LAYOUT CAPIENZA AULE SETTEMBRE 2021
EMERGENZA SANITARIA COVID-19

Redatto da : R.S.P.P. : Ing. MARCO ZAMBELLI

Progetto :

Data :
03-09-2021

Scala :
1:50 - 1:400

Aula :
7 - 1° Piano


Classe :
Lab. Arte

TAV. n° :

4

PIANTA AULA n° 8


SCALA 1:50

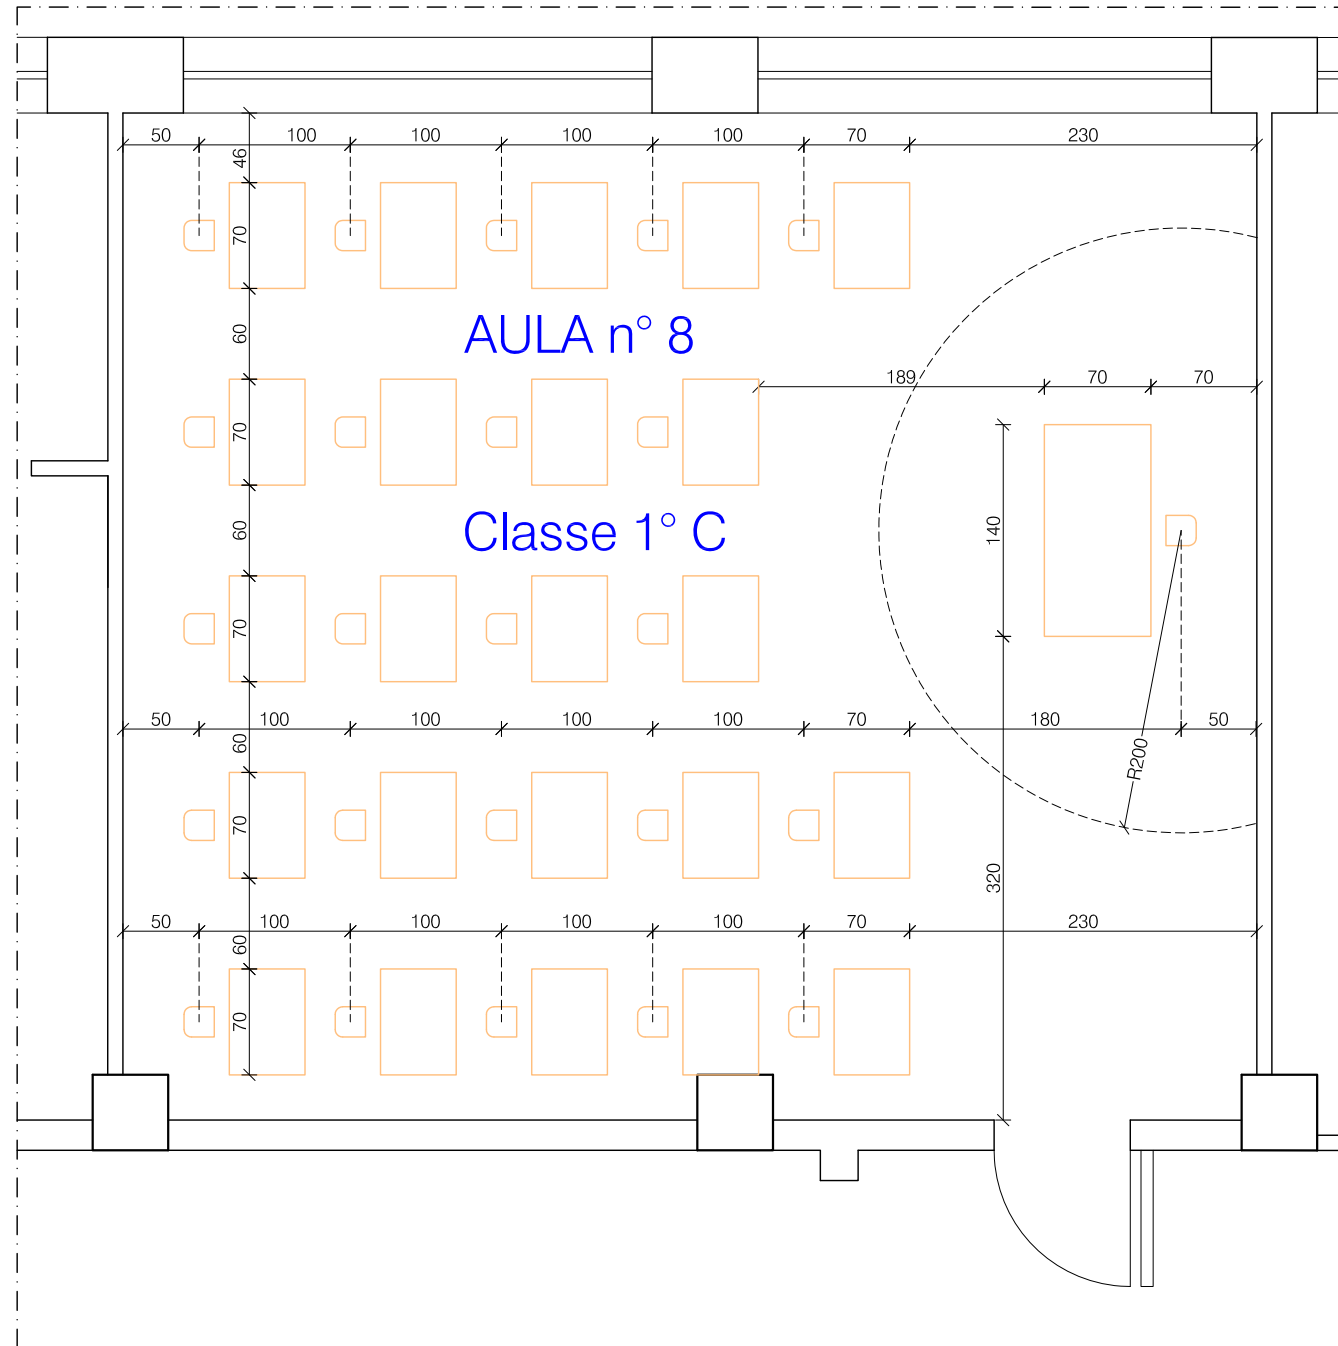

**CAPIENZA MAX
COVID-19:
23 ALUNNI**

PIANTA PIANO PRIMO

SCALA 1:400

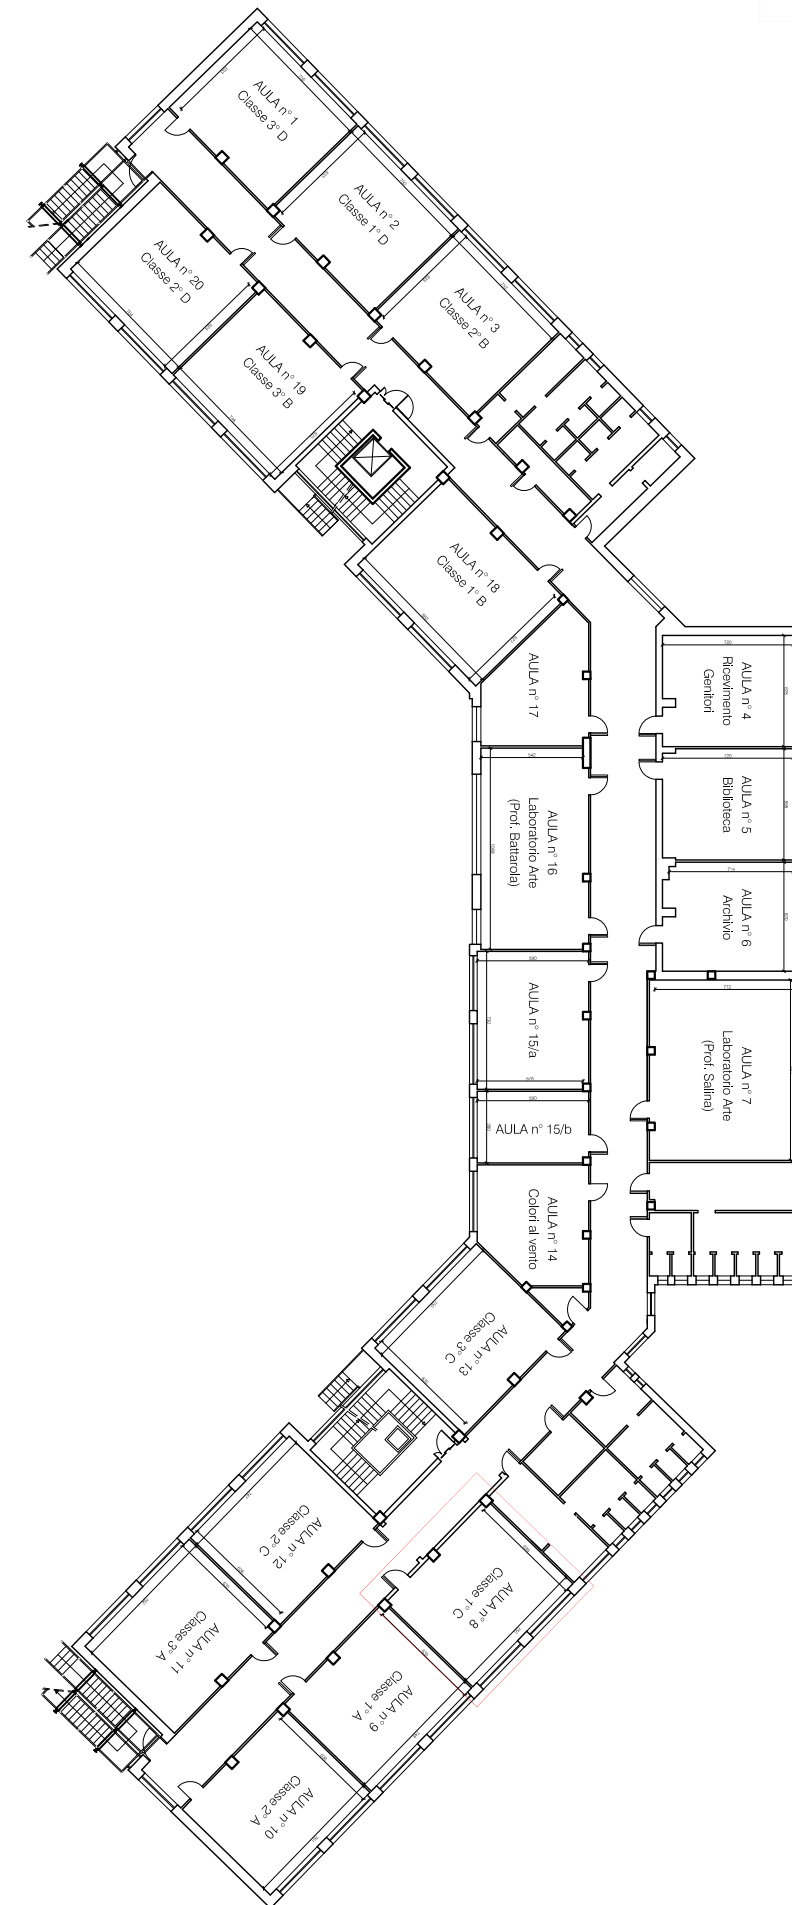

PIANO
PRIMO

Progetto : LAYOUT CAPIENZA AULE SETTEMBRE 2021
EMERGENZA SANITARIA COVID-19

Redatto da : R.S.P.P. : Ing. MARCO ZAMBELLI

Data :
03-09-2021

Scala :
1:50 - 1:400

Aula :
8 - 1° Piano


Classe :
1° C

TAV. n° :

5

PIANTA AULA n° 9


SCALA 1:50

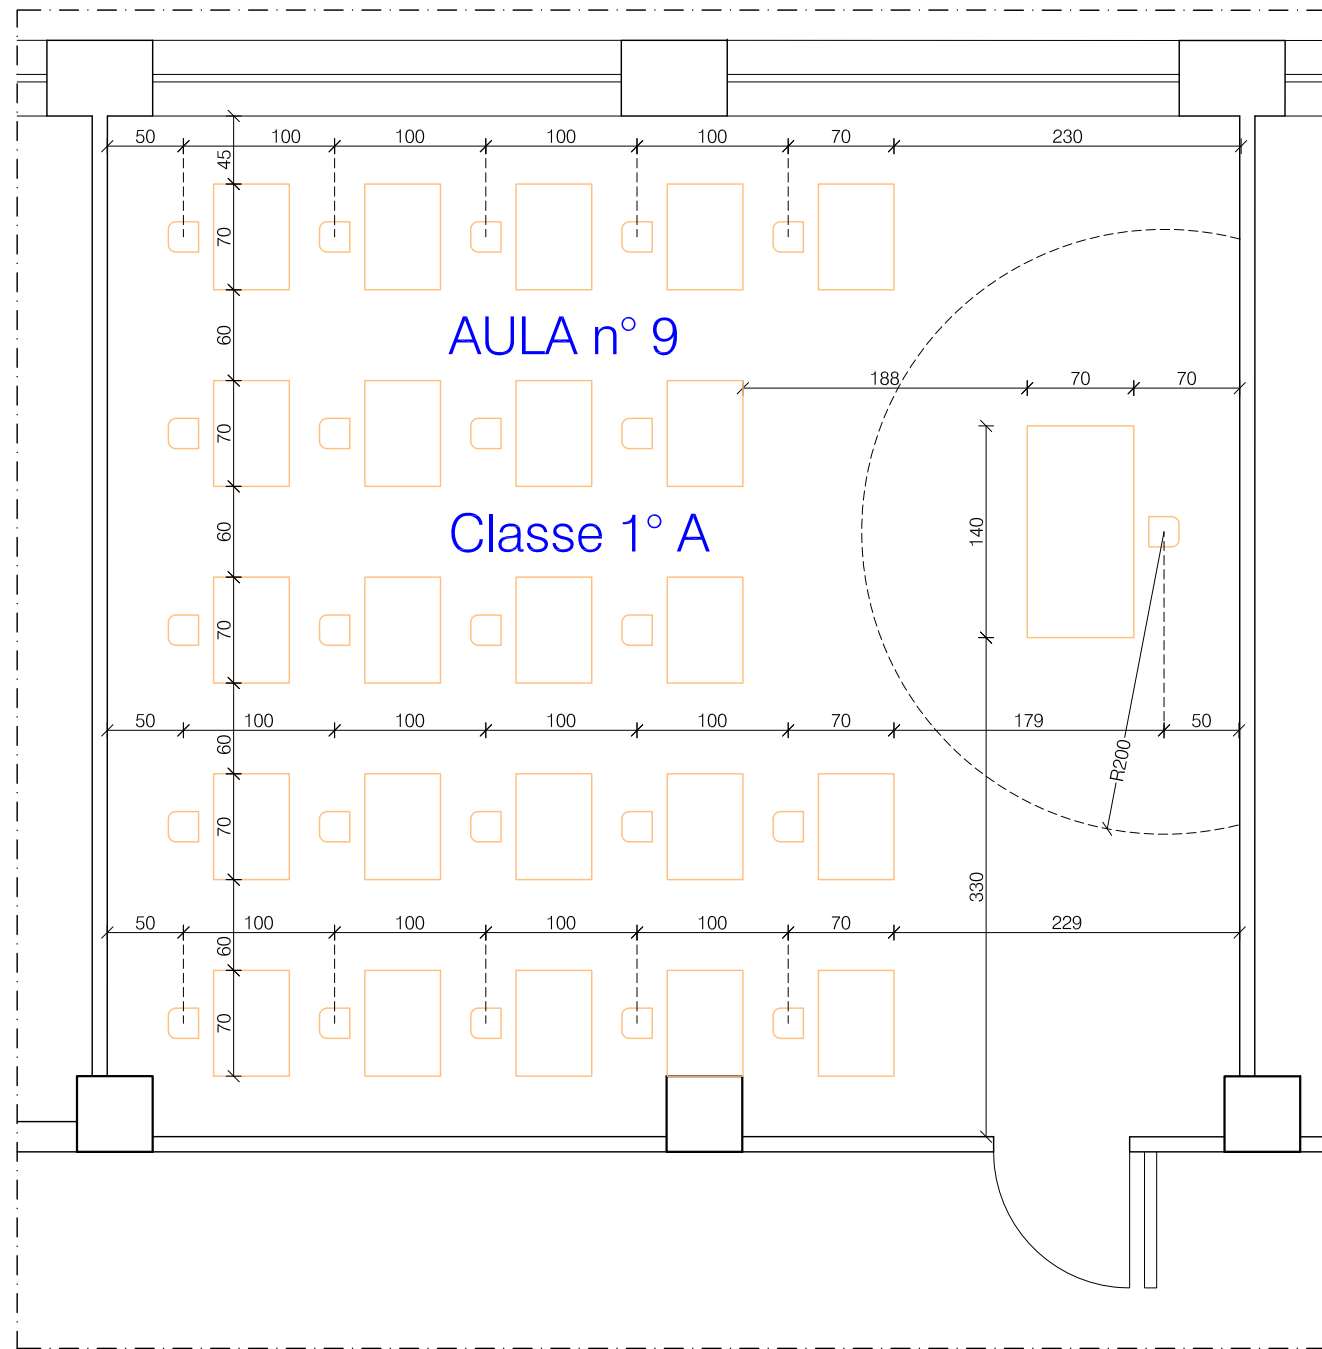

**CAPIENZA MAX
COVID-19:
23 ALUNNI**

PIANTA PIANO PRIMO


SCALA 1:400

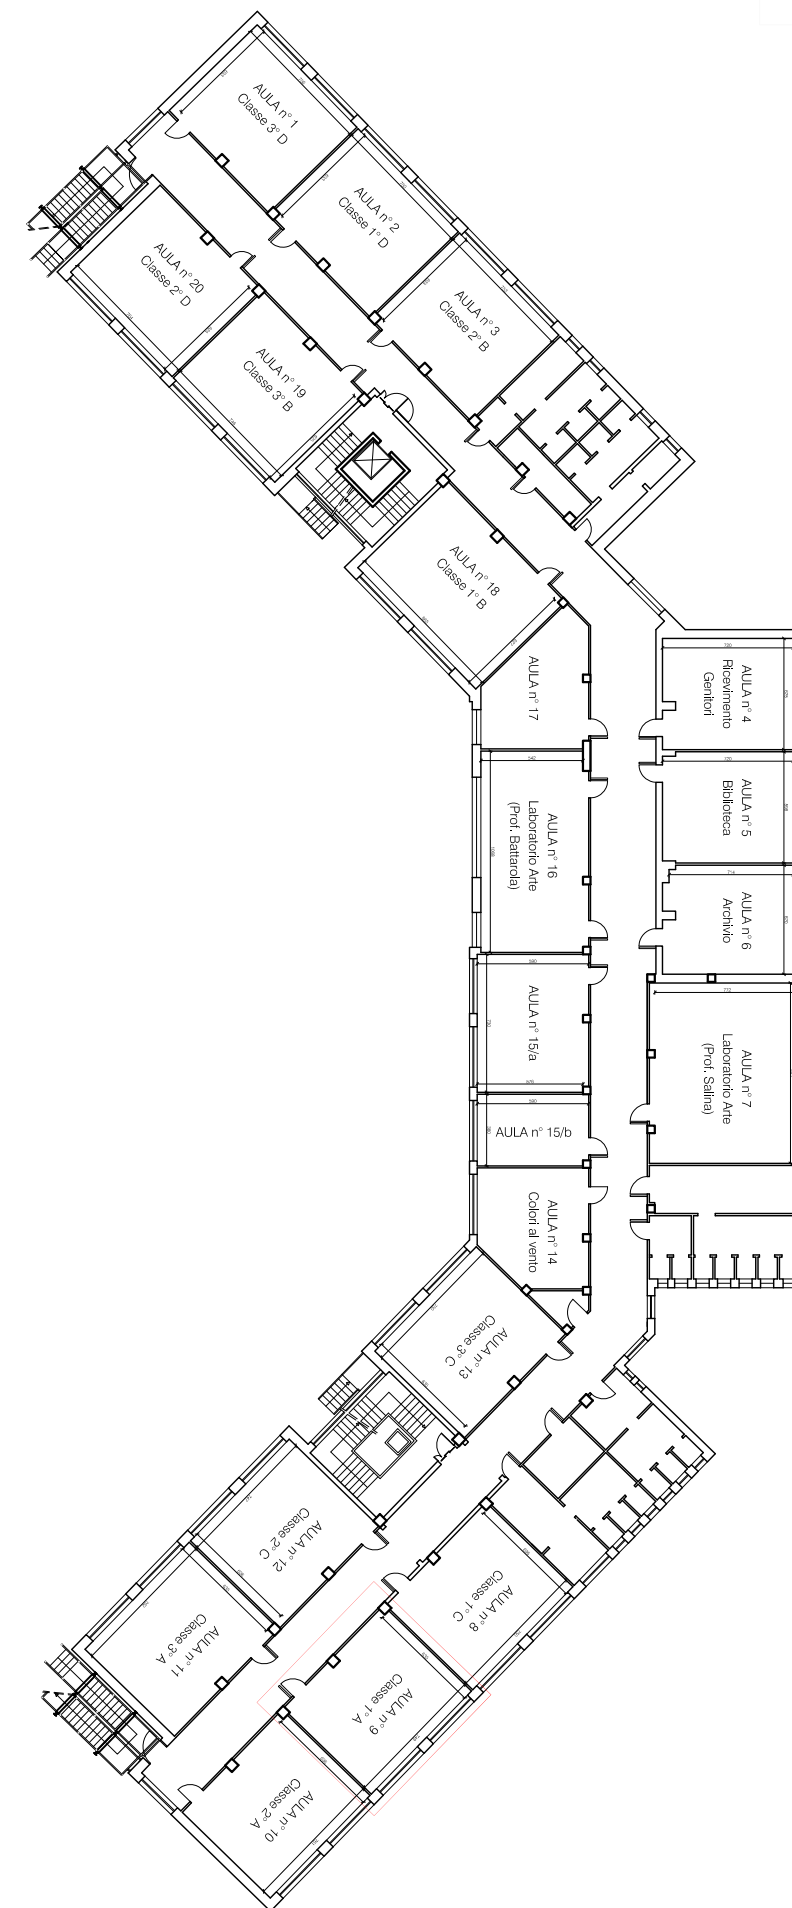

PIANO PRIMO	
Progetto :	LAYOUT CAPIENZA AULE SETTEMBRE 2021 EMERGENZA SANITARIA COVID-19
Redatto da :	R.S.P.P. : Ing. MARCO ZAMBELLI
Data :	03-09-2021
Scala :	1:50 - 1:400
Aula :	9 - 1° Piano
Classe :	1° A
TAV. n° :	6

PIANTA AULA n° 10


SCALA 1:50

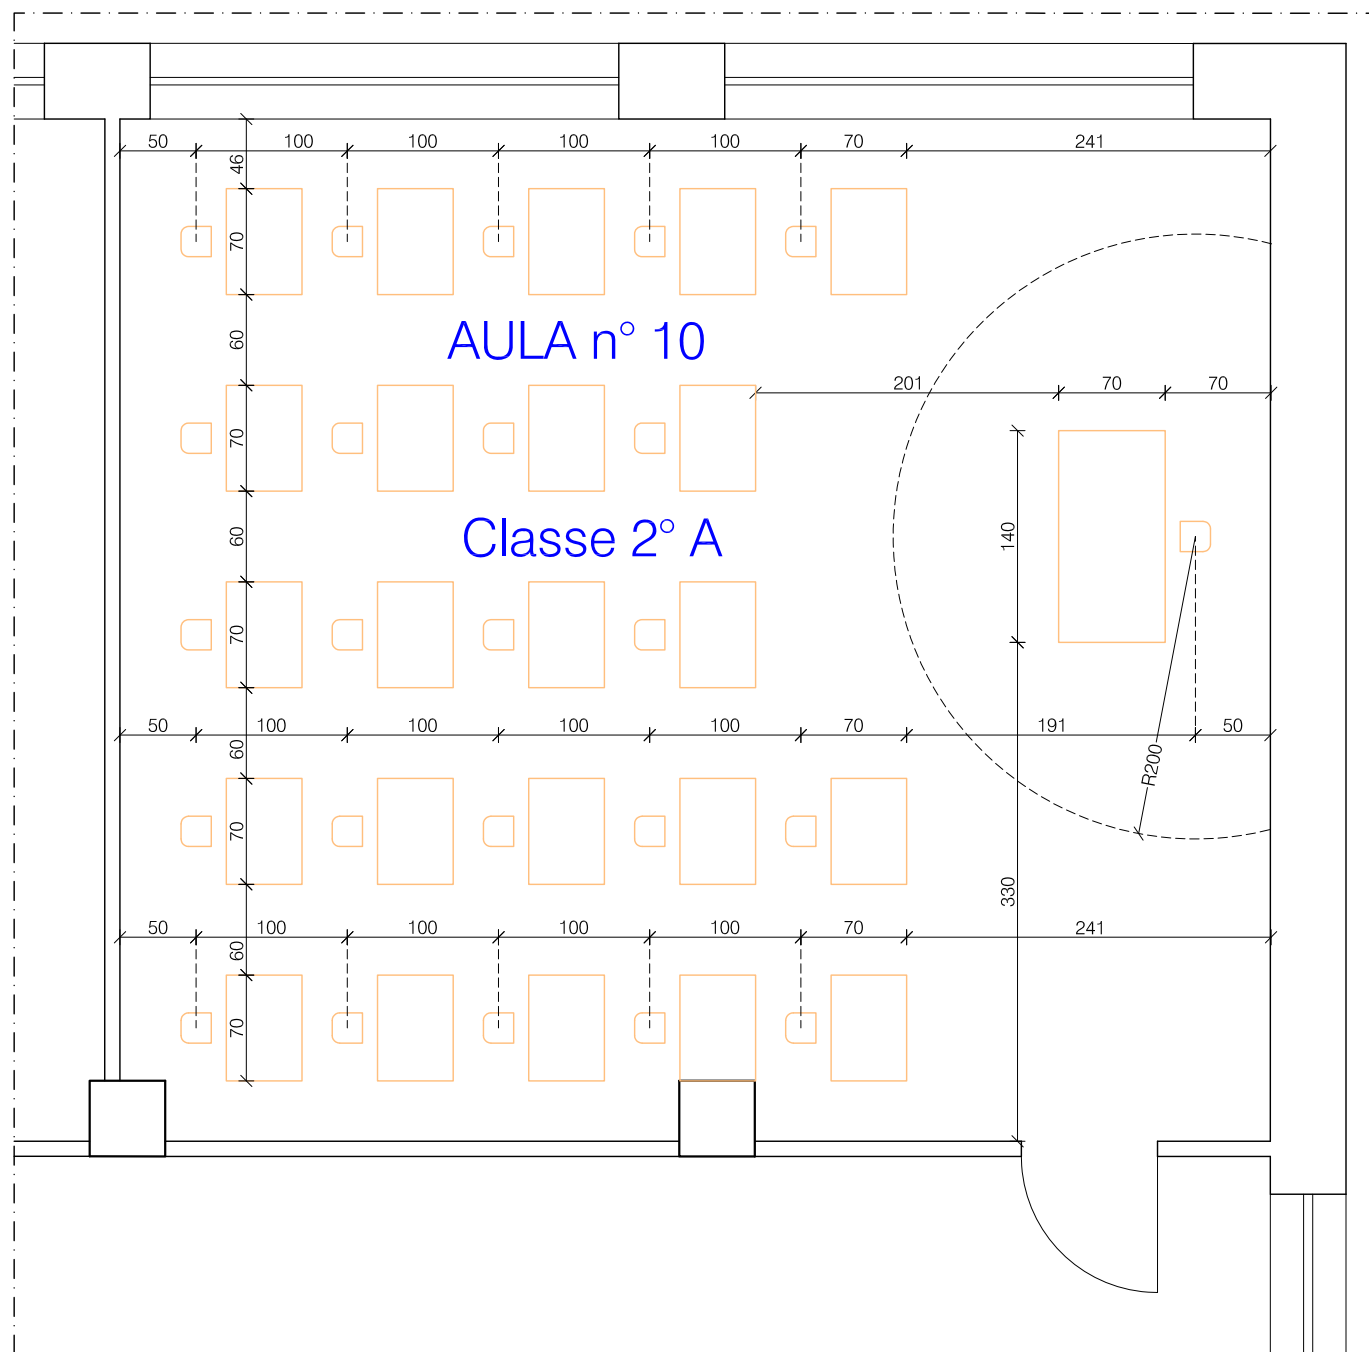

**CAPIENZA MAX
COVID-19:
23 ALUNNI**

PIANTA PIANO PRIMO

SCALA 1:400

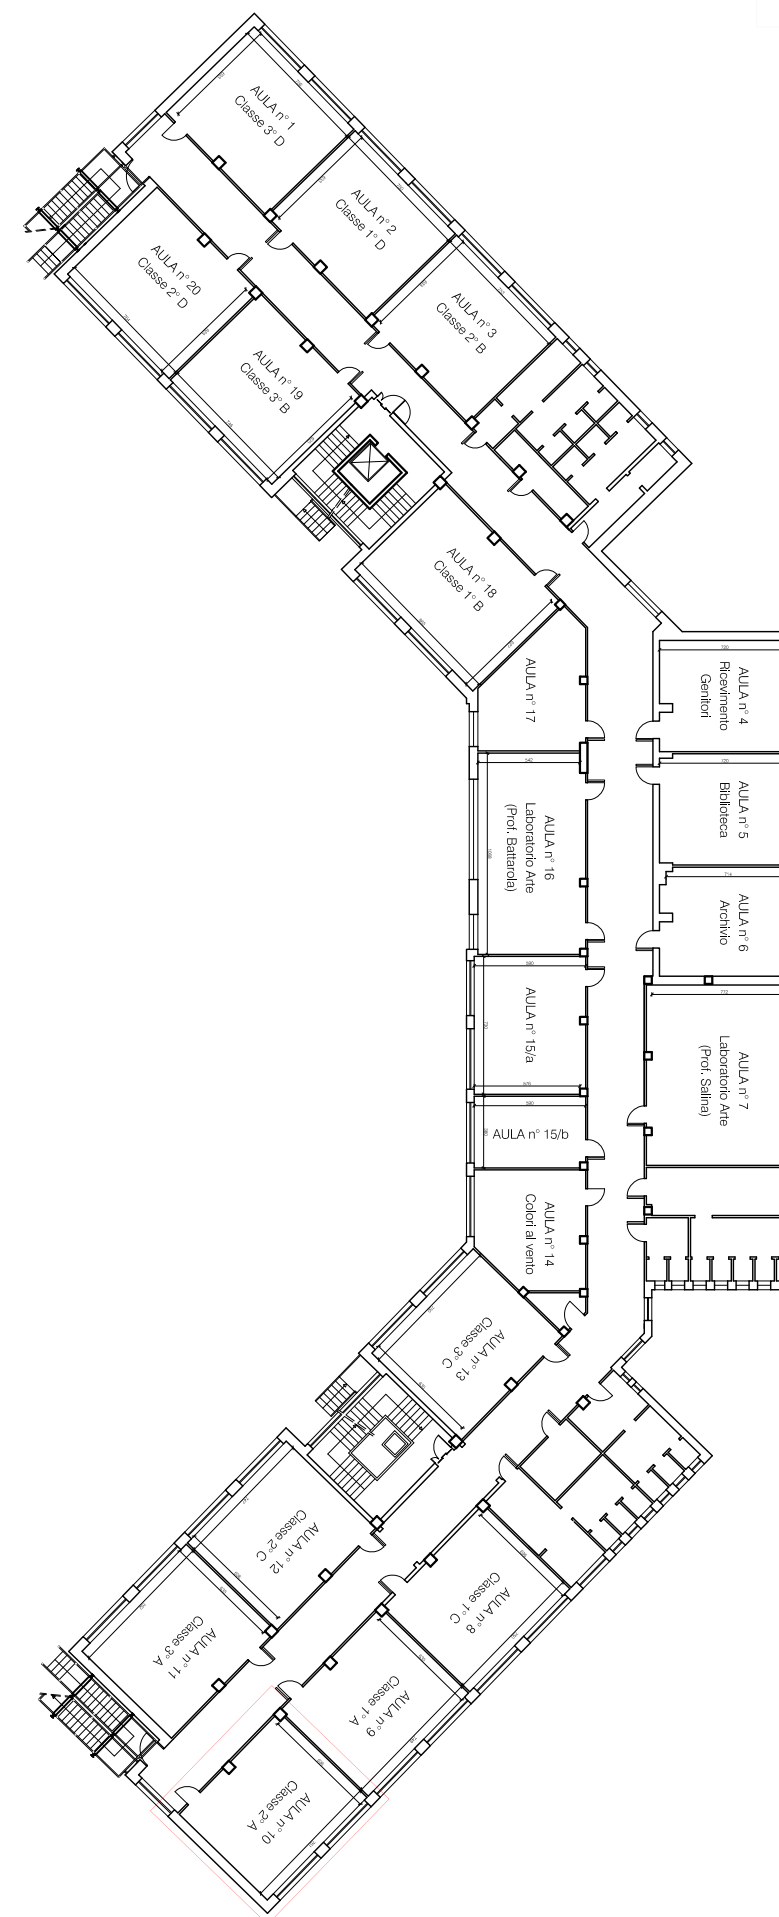

PIANO
PRIMO

Progetto : LAYOUT CAPIENZA AULE SETTEMBRE 2021
EMERGENZA SANITARIA COVID-19

Redatto da : R.S.P.P. : Ing. MARCO ZAMBELLI

Data :
03-09-2021

Scala :
1:50 - 1:400


Aula :
10- 1° Piano

Classe :
2° A

TAV. n° :
7

PIANTA AULA n° 11


SCALA 1:50

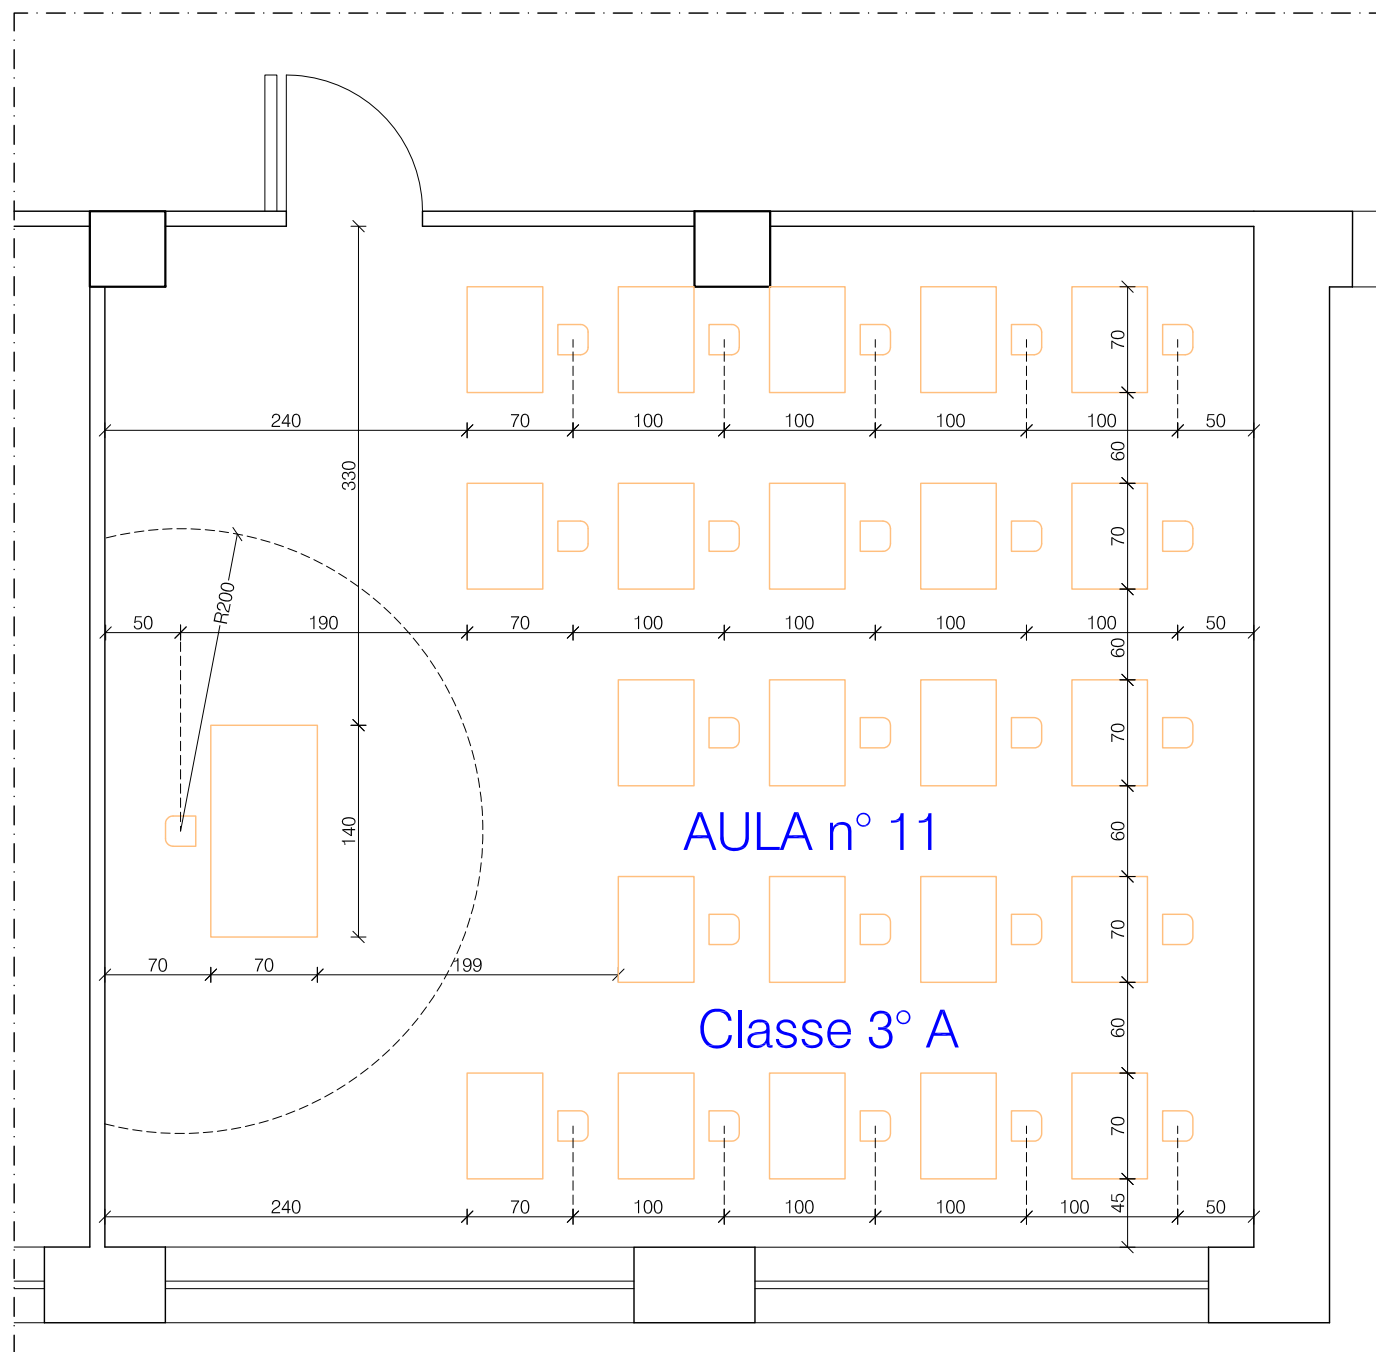

**CAPIENZA MAX
COVID-19:
23 ALUNNI**

PIANTA PIANO PRIMO

SCALA 1:400

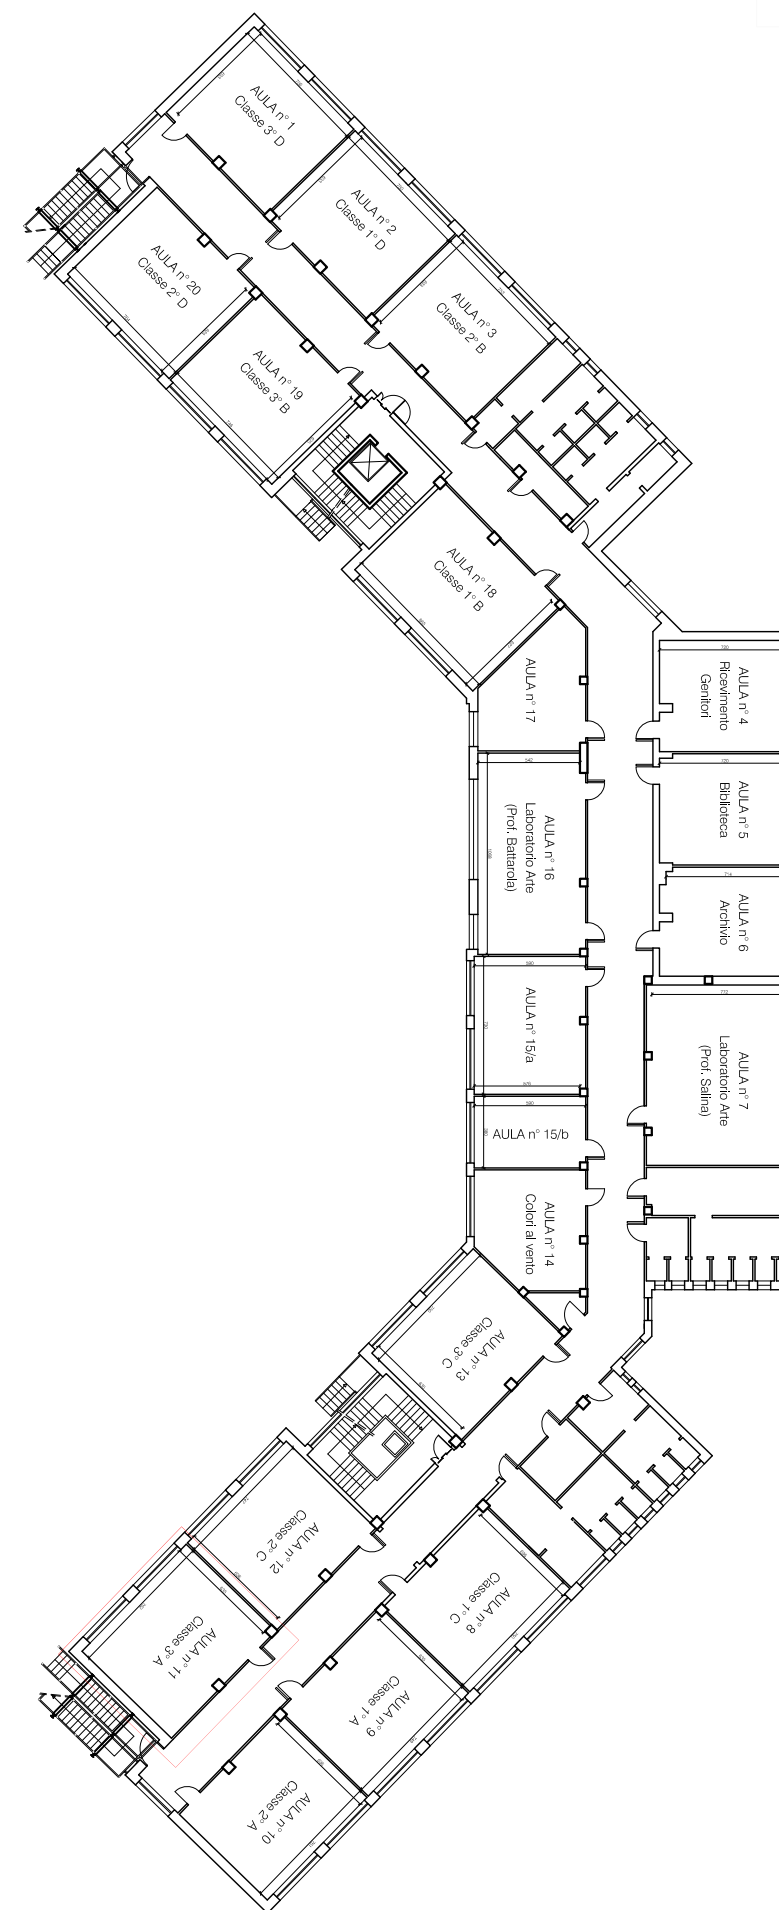

PIANO
PRIMO

Progetto : **LAYOUT CAPIENZA AULE SETTEMBRE 2021
EMERGENZA SANITARIA COVID-19**

Redatto da : **R.S.P.P. : Ing. MARCO ZAMBELLI**

Data :
03-09-2021

Scala :
1:50 - 1:400


Aula :
11- 1° Piano

Classe :
3° A

TAV. n° :
8

PIANTA AULA n° 12


SCALA 1:50

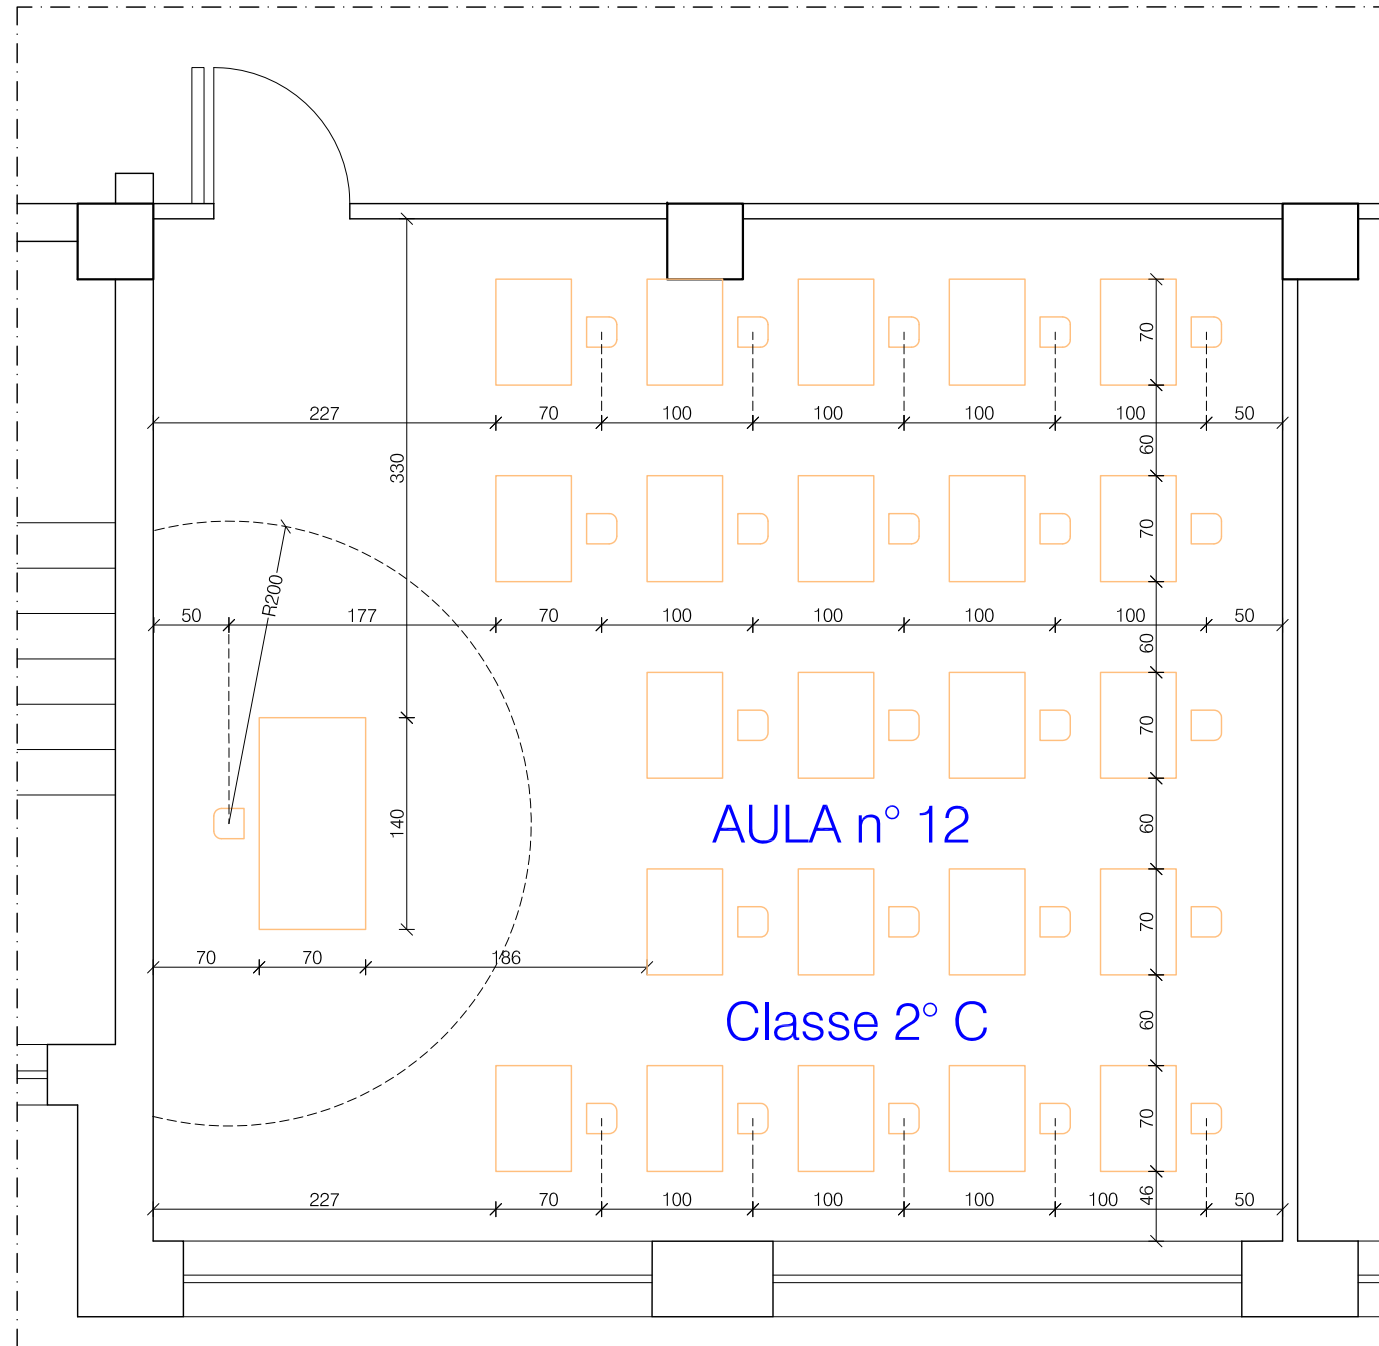

**CAPIENZA MAX
COVID-19:
23 ALUNNI**

PIANTA PIANO PRIMO


SCALA 1:400

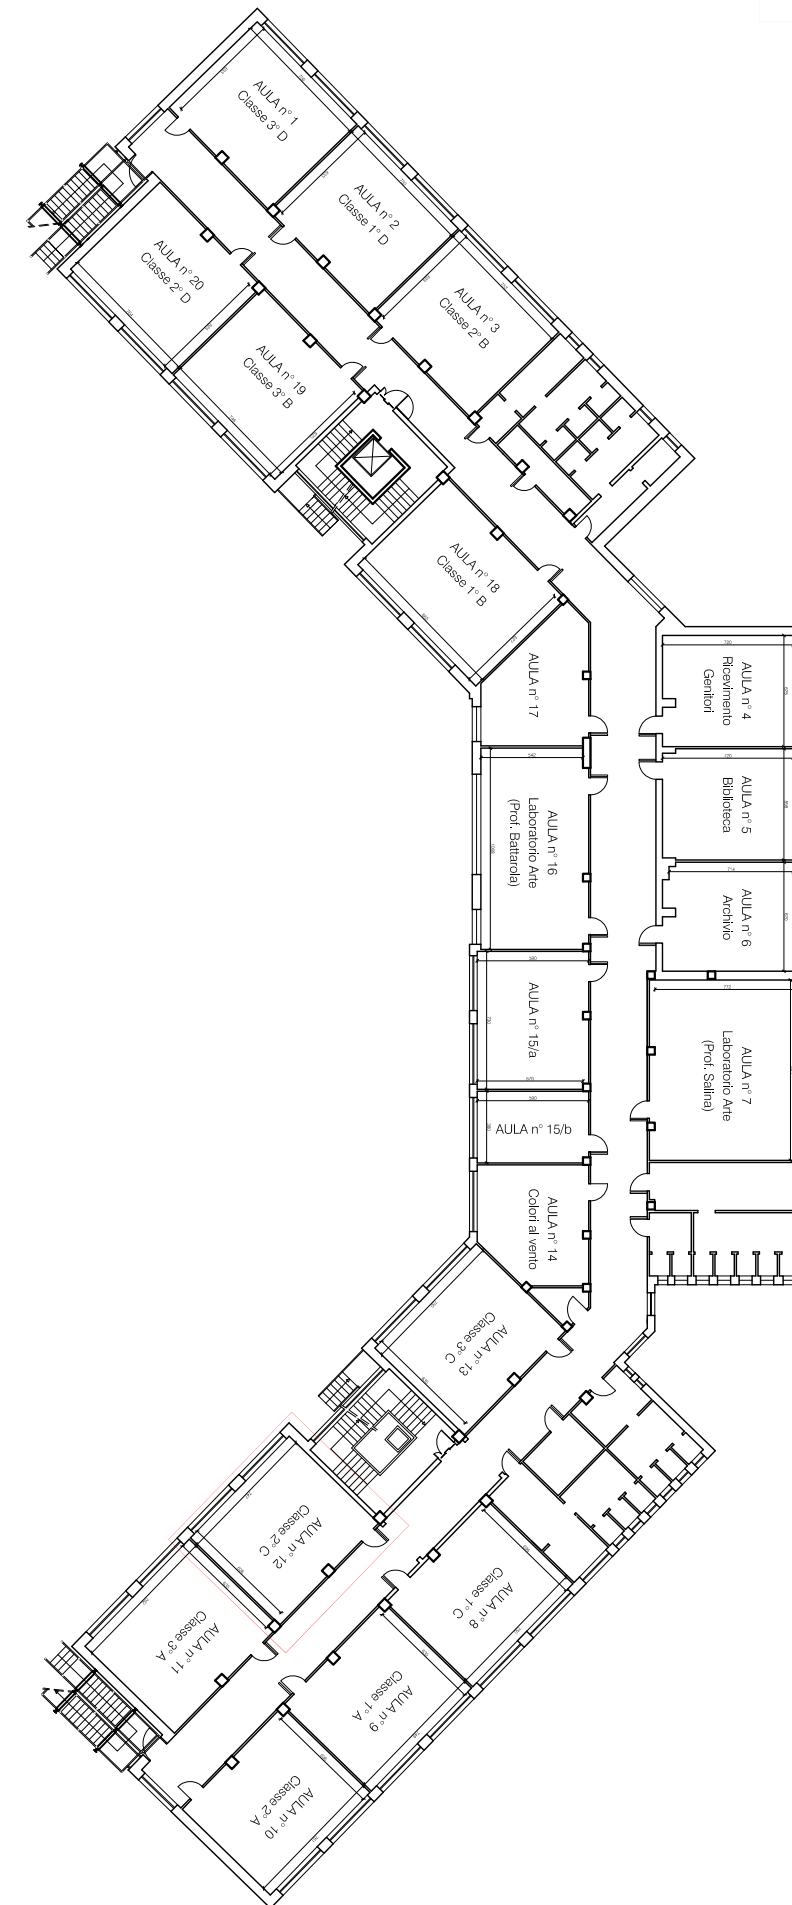

PIANO PRIMO	
Progetto :	LAYOUT CAPIENZA AULE SETTEMBRE 2021 EMERGENZA SANITARIA COVID-19
Redatto da :	R.S.P.P. : Ing. MARCO ZAMBELLI
Data :	03-09-2021
Scala :	1:50 - 1:400
Aula :	12- 1° Piano
Classe :	2° C
TAV. n° :	9

PIANTA AULA n° 15/a


SCALA 1:50

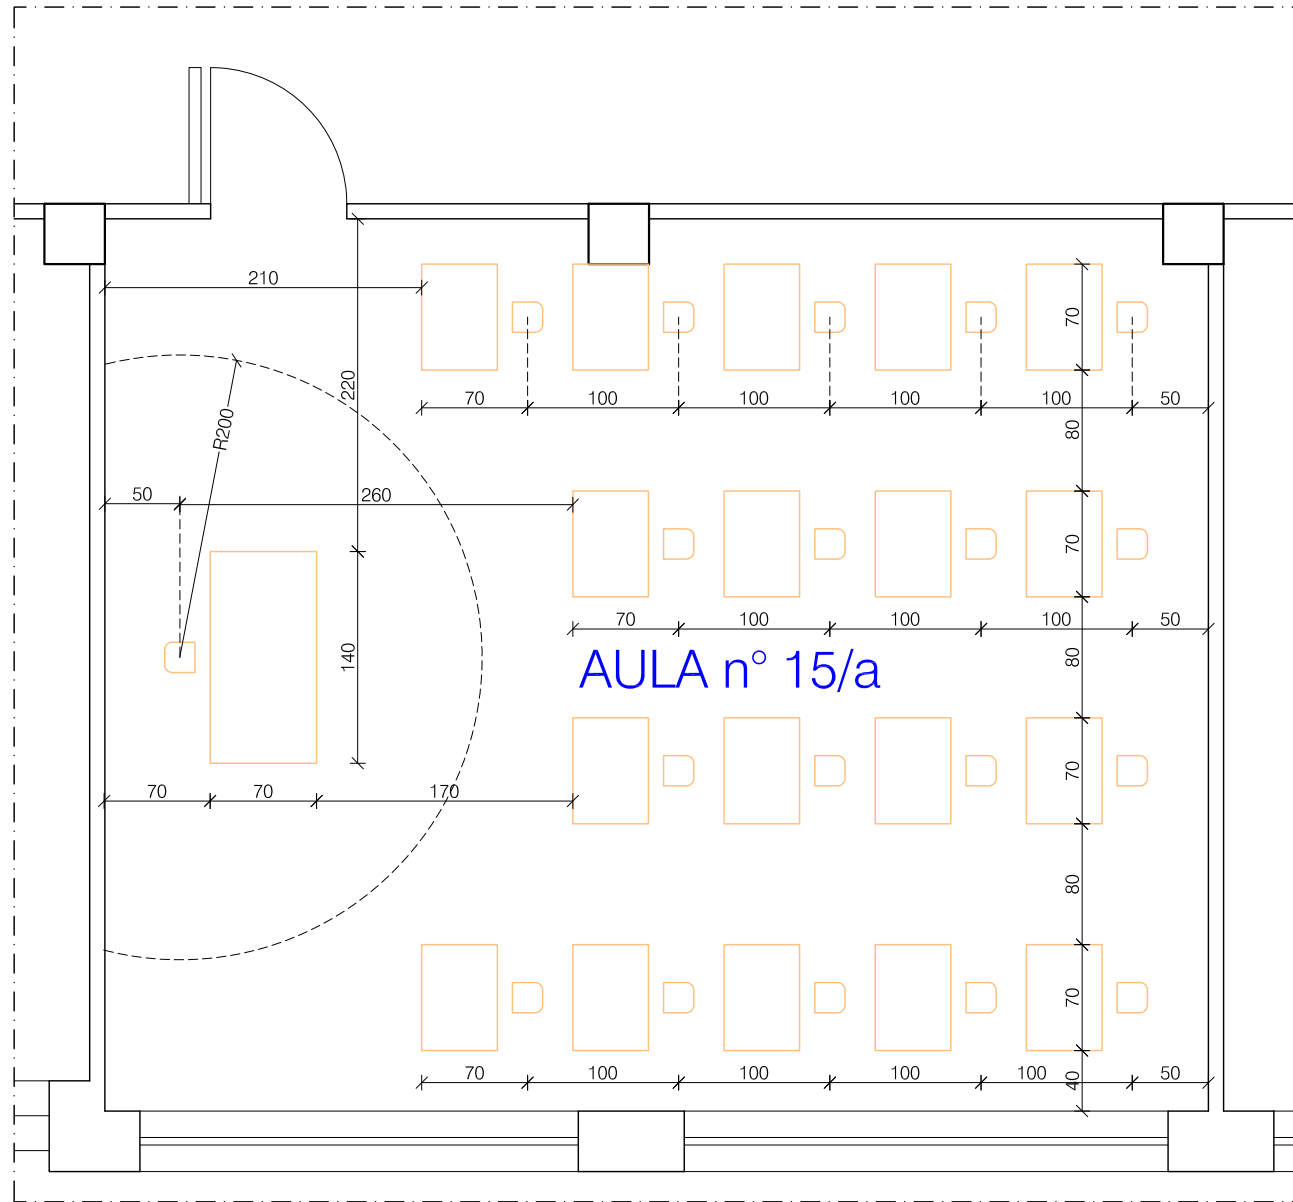

**CAPIENZA MAX
COVID-19:
18 ALUNNI**

PIANTA PIANO PRIMO

SCALA 1:400

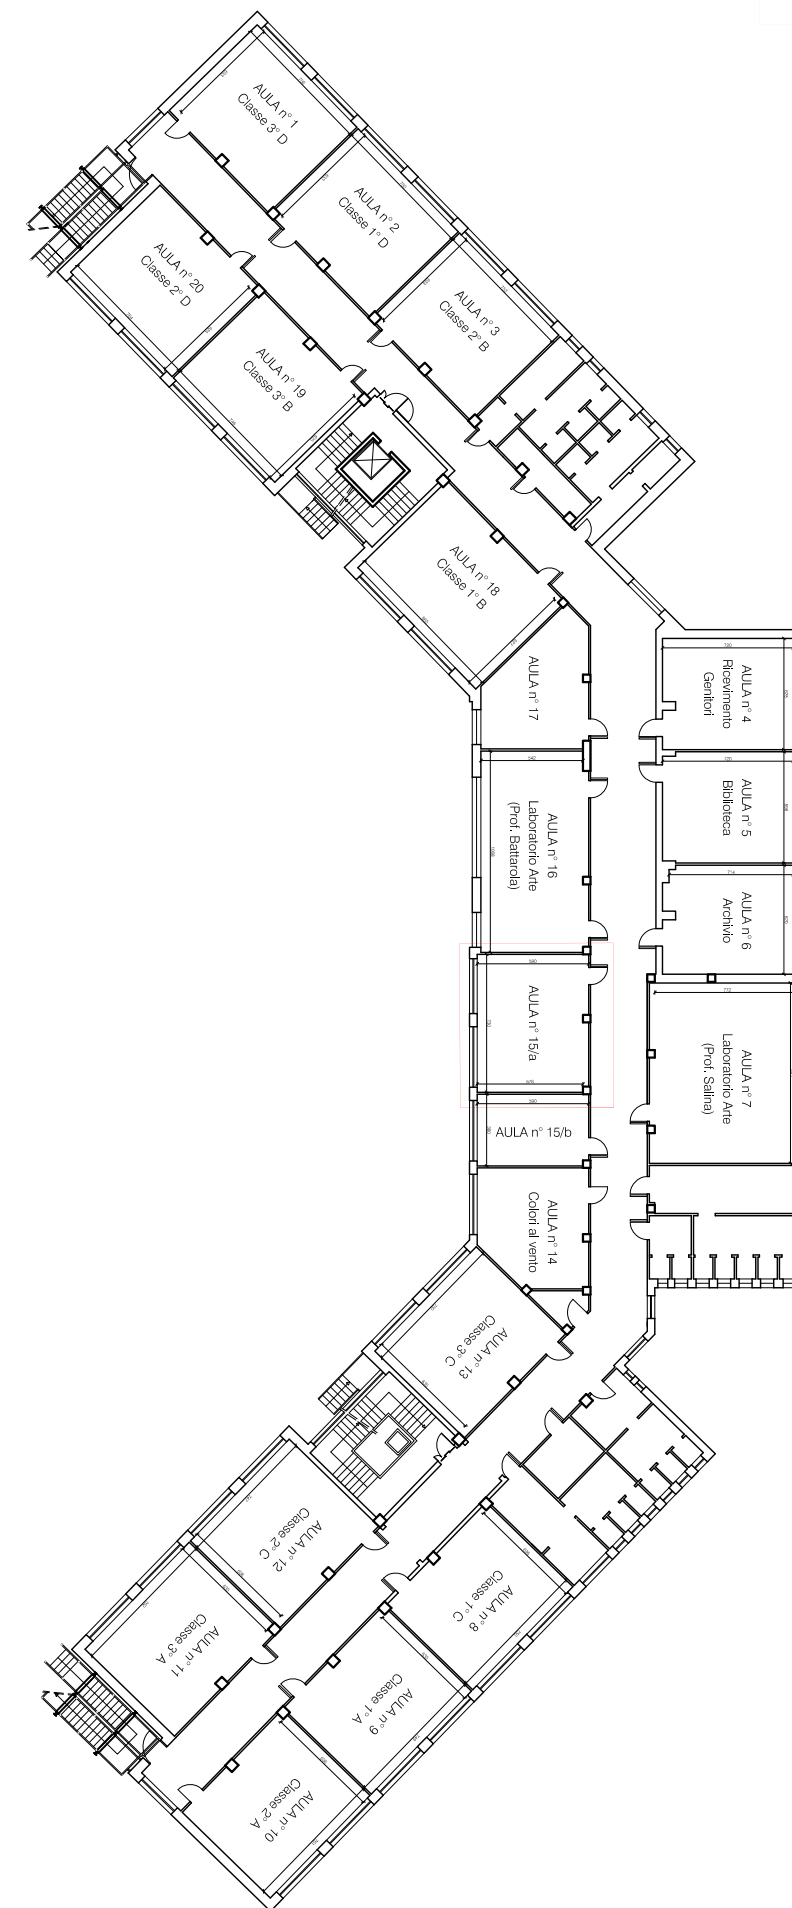

PIANO
PRIMO

Progetto : LAYOUT CAPIENZA AULE SETTEMBRE 2021
EMERGENZA SANITARIA COVID-19

Redatto da : R.S.P.P. : Ing. MARCO ZAMBELLI

Data :
03-09-2021

Scala :
1:50 - 1:400

Aula :
15a-1° Piano


Classe :

TAV. n° :

11


PIANTA AULA n° 16

SCALA 1:50

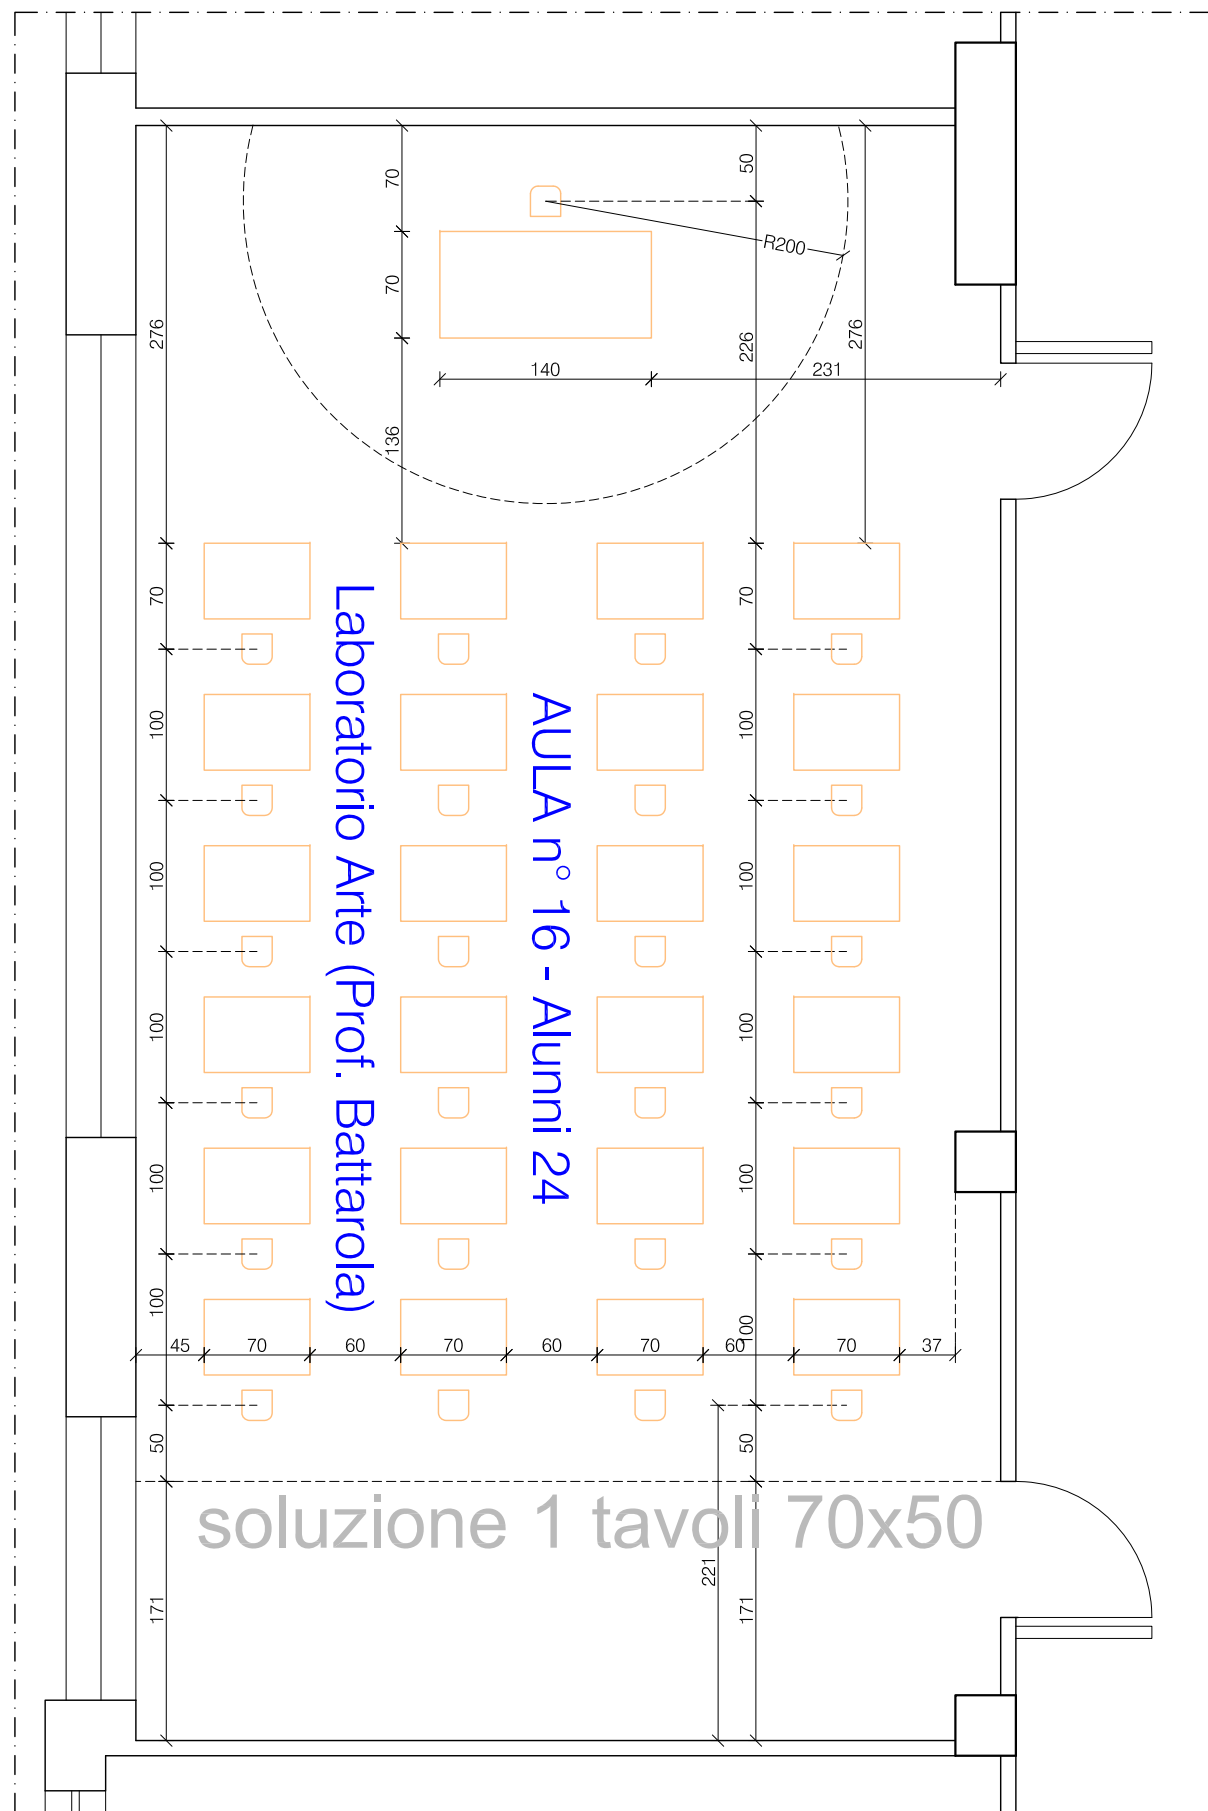

PIANTA PIANO PRIMO

SCALA 1:400

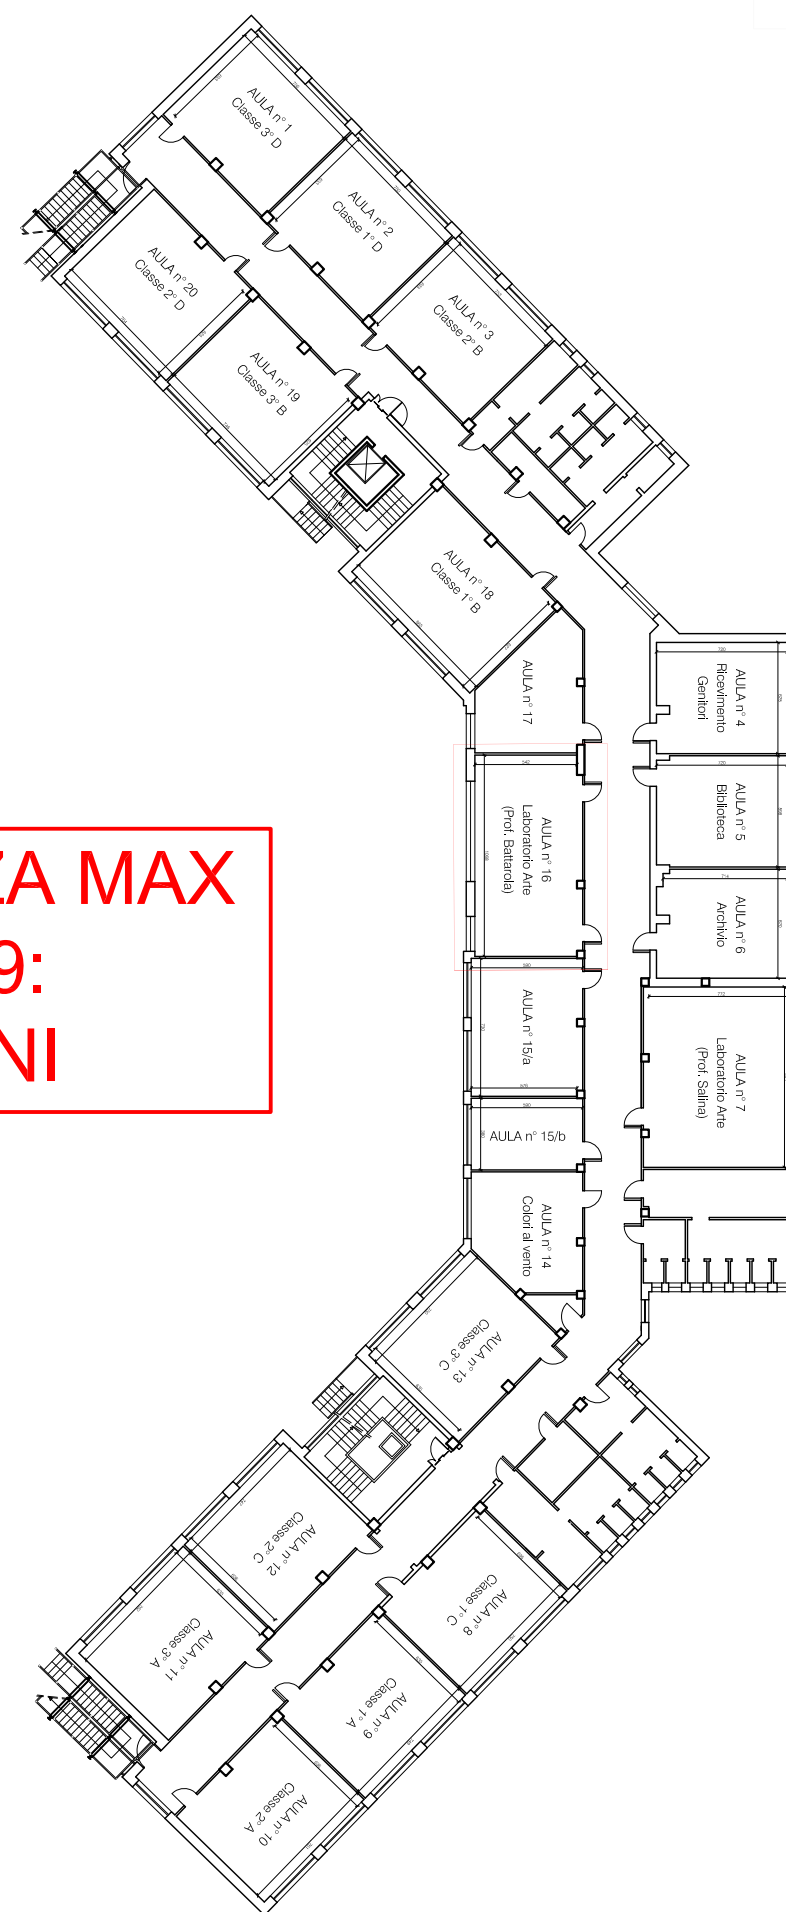

**CAPIENZA MAX
COVID-19:
24 ALUNNI**

PIANO
PRIMO

Progetto : LAYOUT CAPIENZA AULE SETTEMBRE 2021
EMERGENZA SANITARIA COVID-19
Redatto da : R.S.P.P. : Ing. MARCO ZAMBELLI

Data :
03-09-2021

Scala :
1:50 - 1:400


Aula :
16- 1° Piano

Classe :
Lab. Arte

TAV. n° :
12

PIANTA AULA n° 16

SCALA 1:50

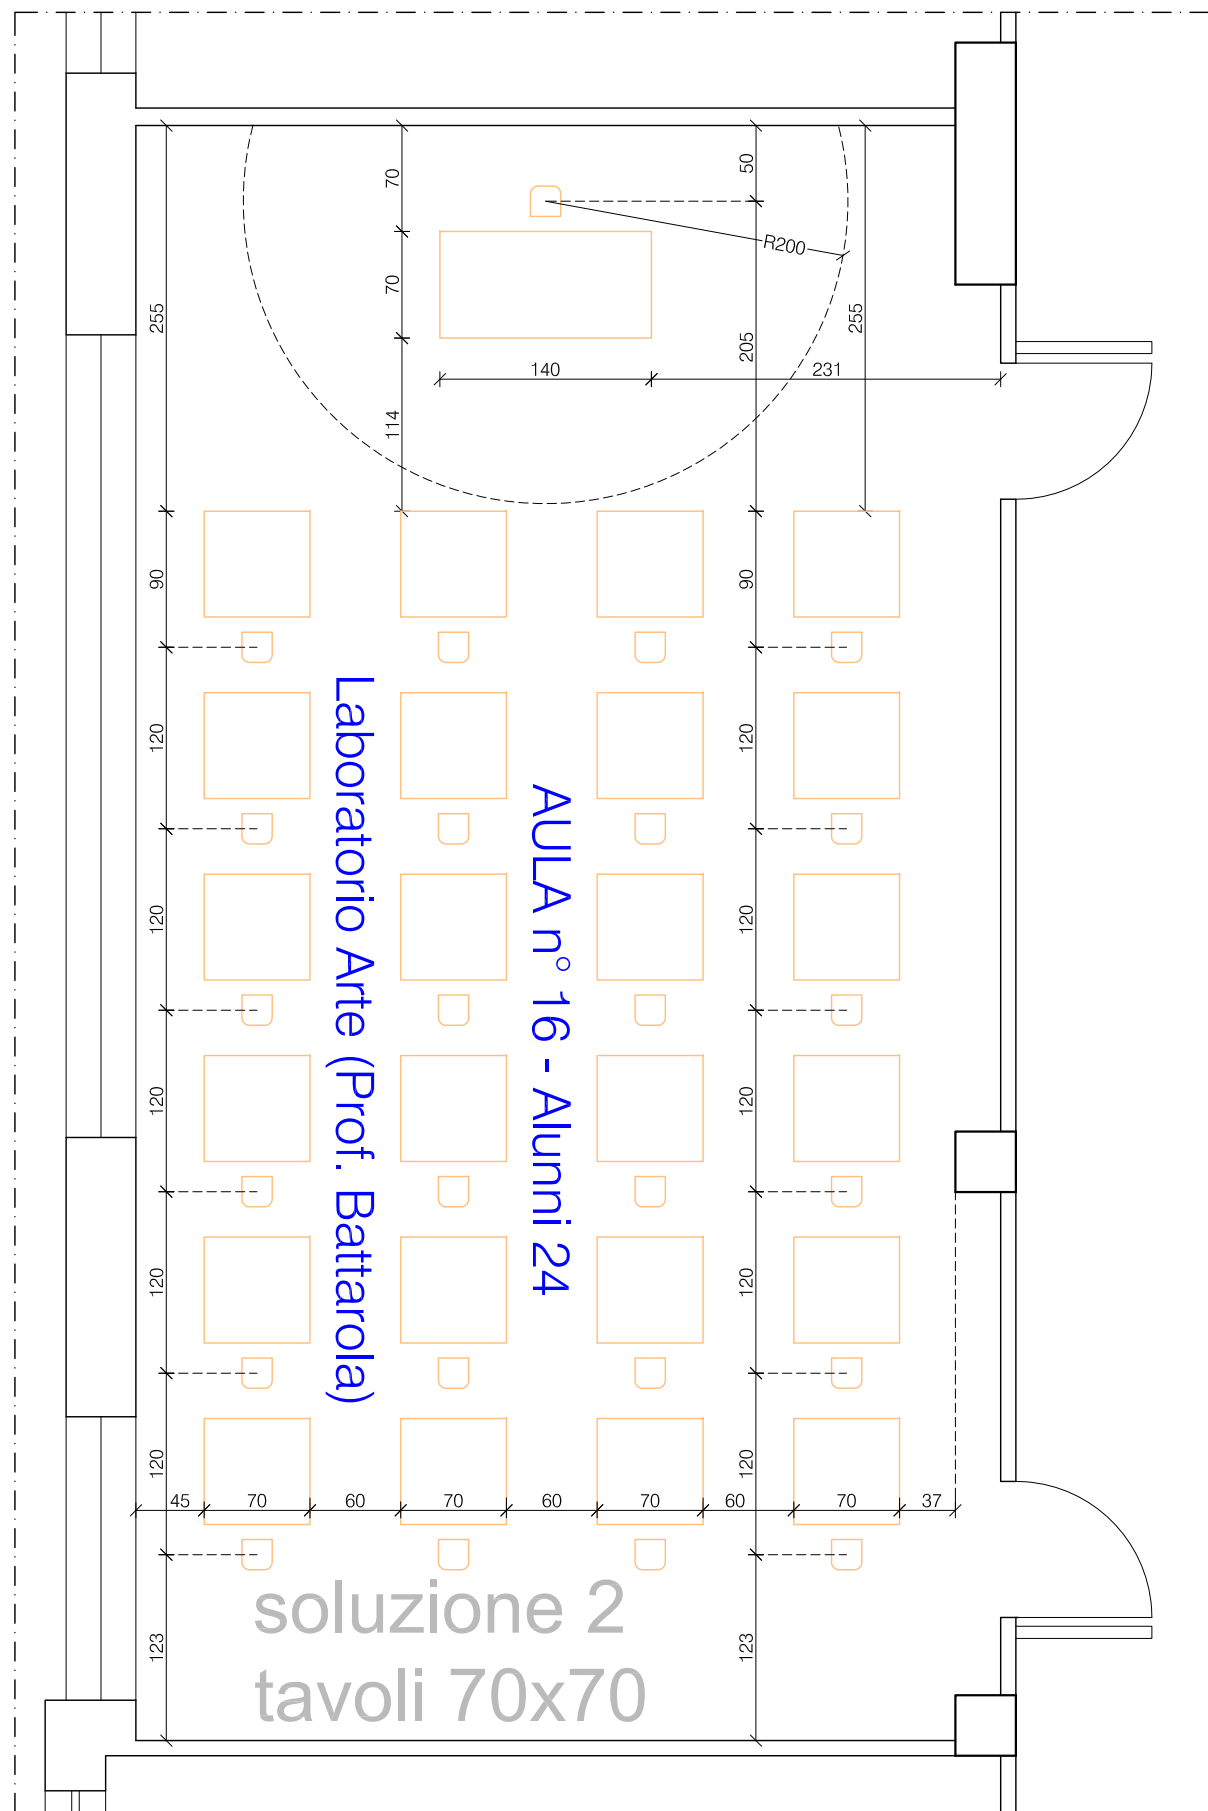

PIANTA PIANO PRIMO

SCALA 1:400




**CAPIENZA MAX
COVID-19:
24 ALUNNI**

PIANO PRIMO	
Progetto :	LAYOUT CAPIENZA AULE SETTEMBRE 2021 EMERGENZA SANITARIA COVID-19
Redatto da :	R.S.P.P. : Ing. MARCO ZAMBELLI
Data :	03-09-2021
Scala :	1:50 - 1:400
Aula :	16- 1° Piano
Classe :	Lab. Arte
TAV. n° :	12

PIANTA AULA n° 18


SCALA 1:50

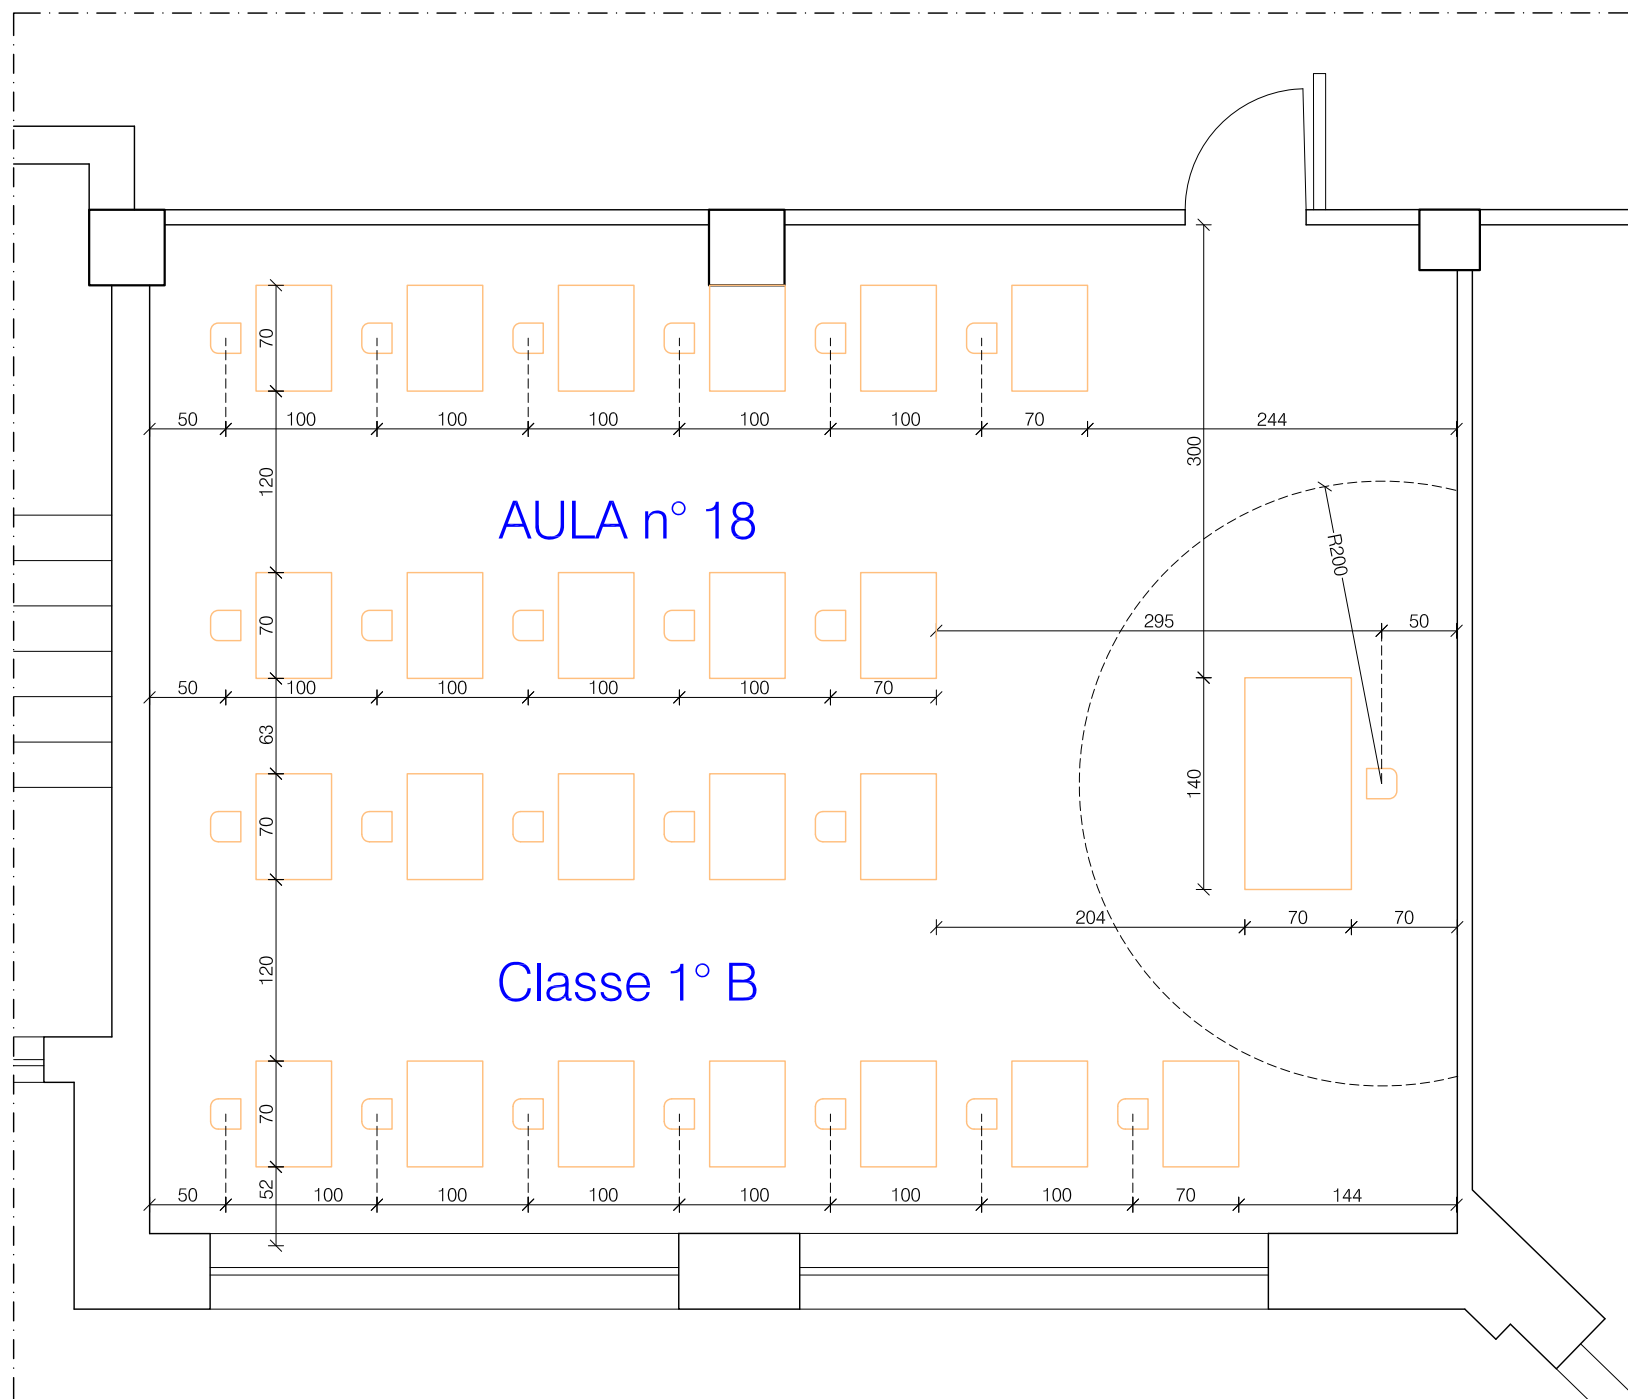

**CAPIENZA MAX
COVID-19:
23 ALUNNI**

PIANTA PIANO PRIMO

SCALA 1:400

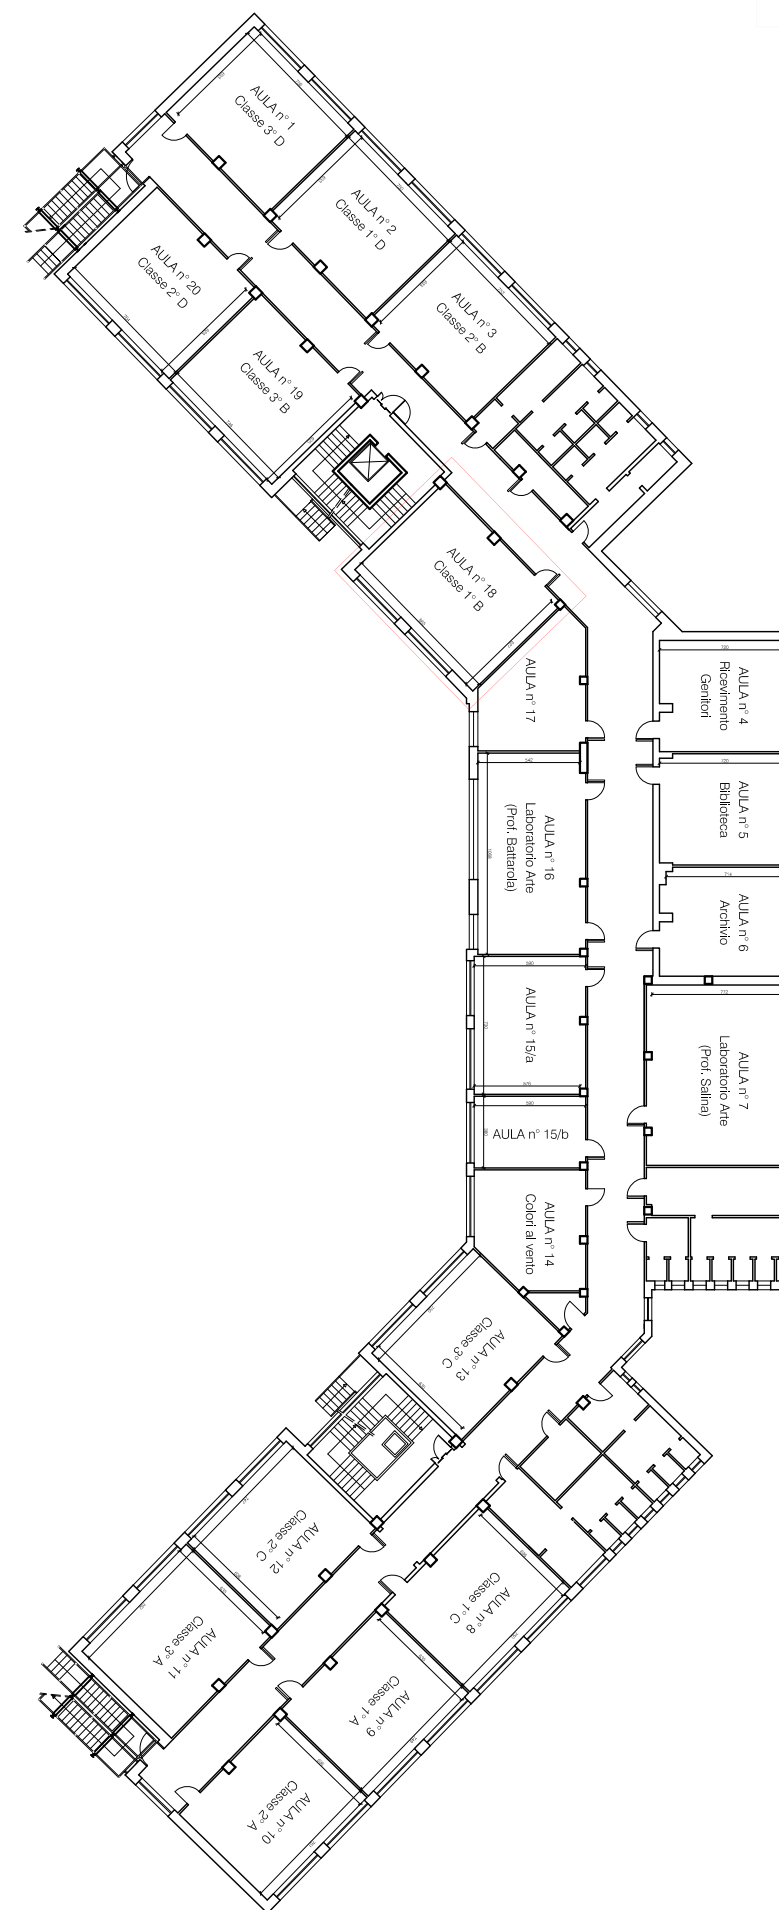

PIANO
PRIMO

Progetto : LAYOUT CAPIENZA AULE SETTEMBRE 2021
EMERGENZA SANITARIA COVID-19

Redatto da : R.S.P.P. : Ing. MARCO ZAMBELLI

Data :
03-09-2021

Scala :
1:50 - 1:400

Aula :
18- 1° Piano


Classe :
1° B

TAV. n° :

13

PIANTA AULA n° 19


SCALA 1:50

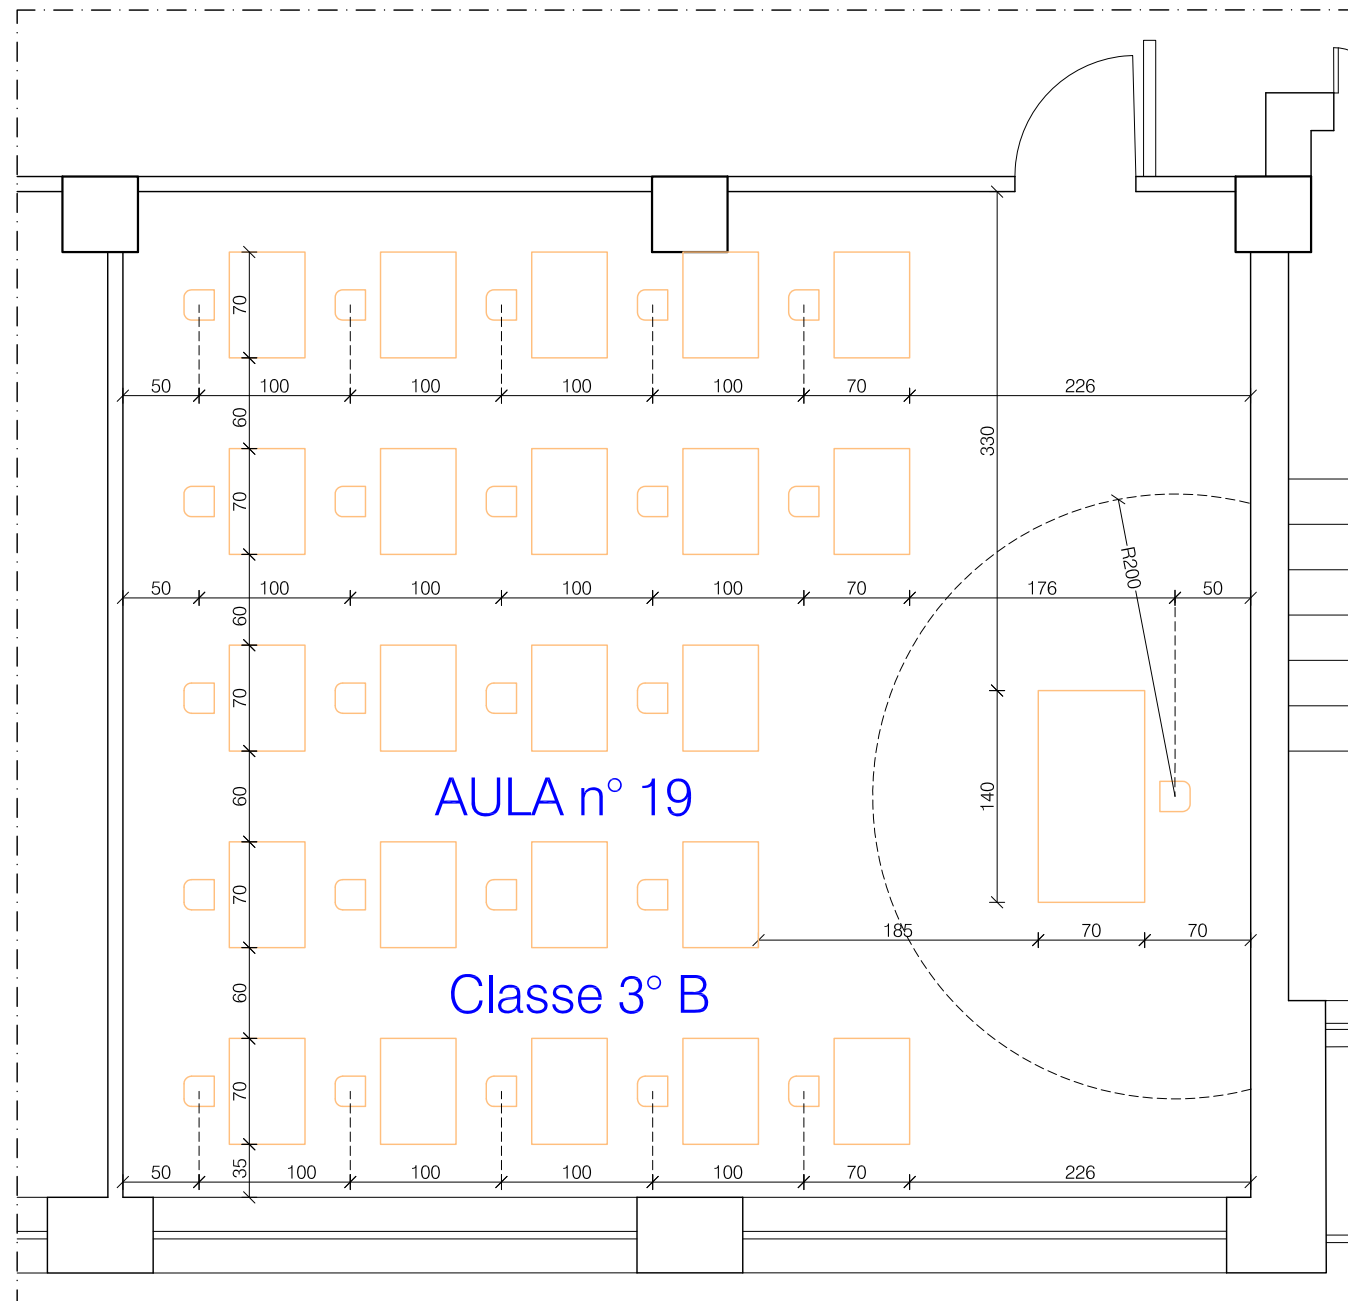

**CAPIENZA MAX
COVID-19:
23 ALUNNI**

PIANTA PIANO PRIMO

SCALA 1:400

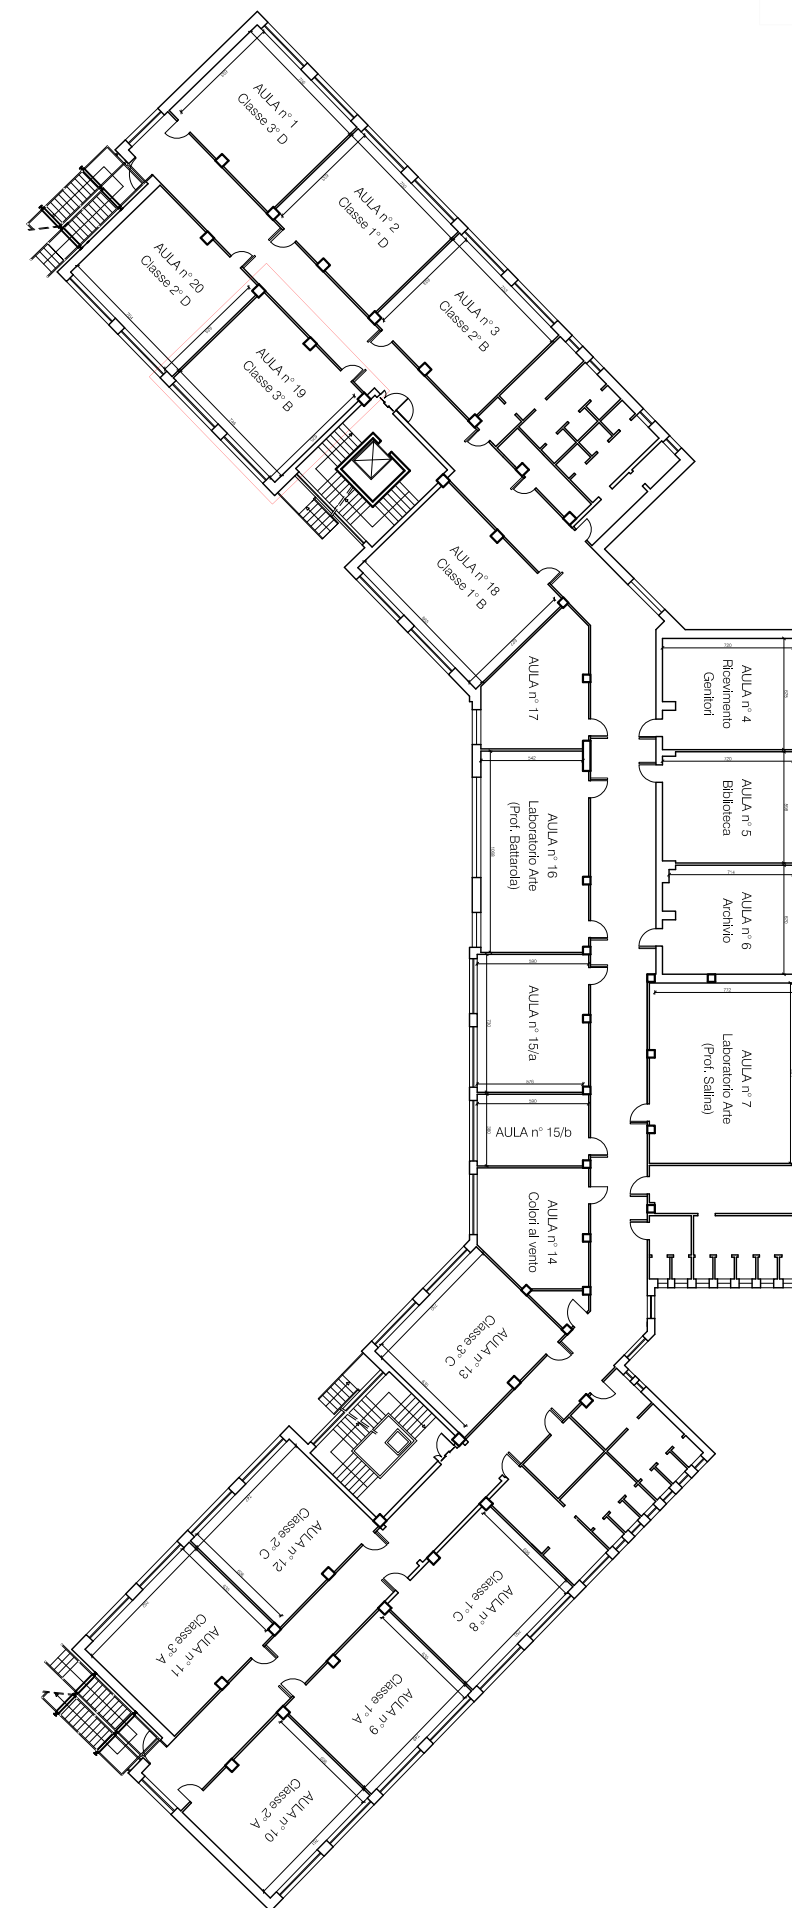

PIANO
PRIMO

LAYOUT CAPIENZA AULE SETTEMBRE 2021
EMERGENZA SANITARIA COVID-19

Redatto da : R.S.P.P. : Ing. MARCO ZAMBELLI

Progetto :

Data :
03-09-2021

Scala :
1:50 - 1:400

Aula :
19- 1° Piano

Classe :
3° B

TAV. n° :

14

