PIANTA AULA n° 26

SCALA 1:50

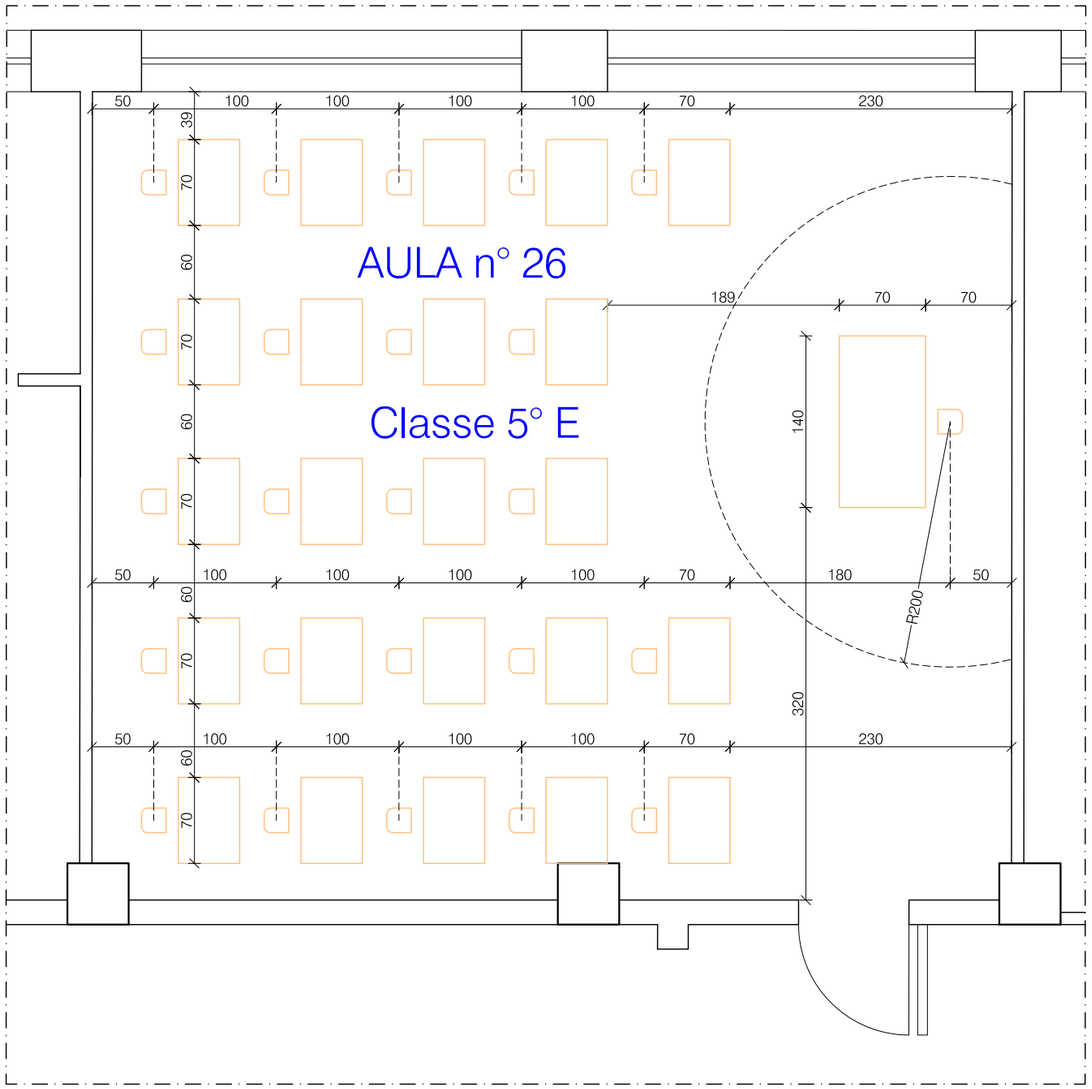

CAPIENZA MAX
COVID-19:
23 ALUNNI

PIANTA PIANO RIALZATO

SCALA 1:400

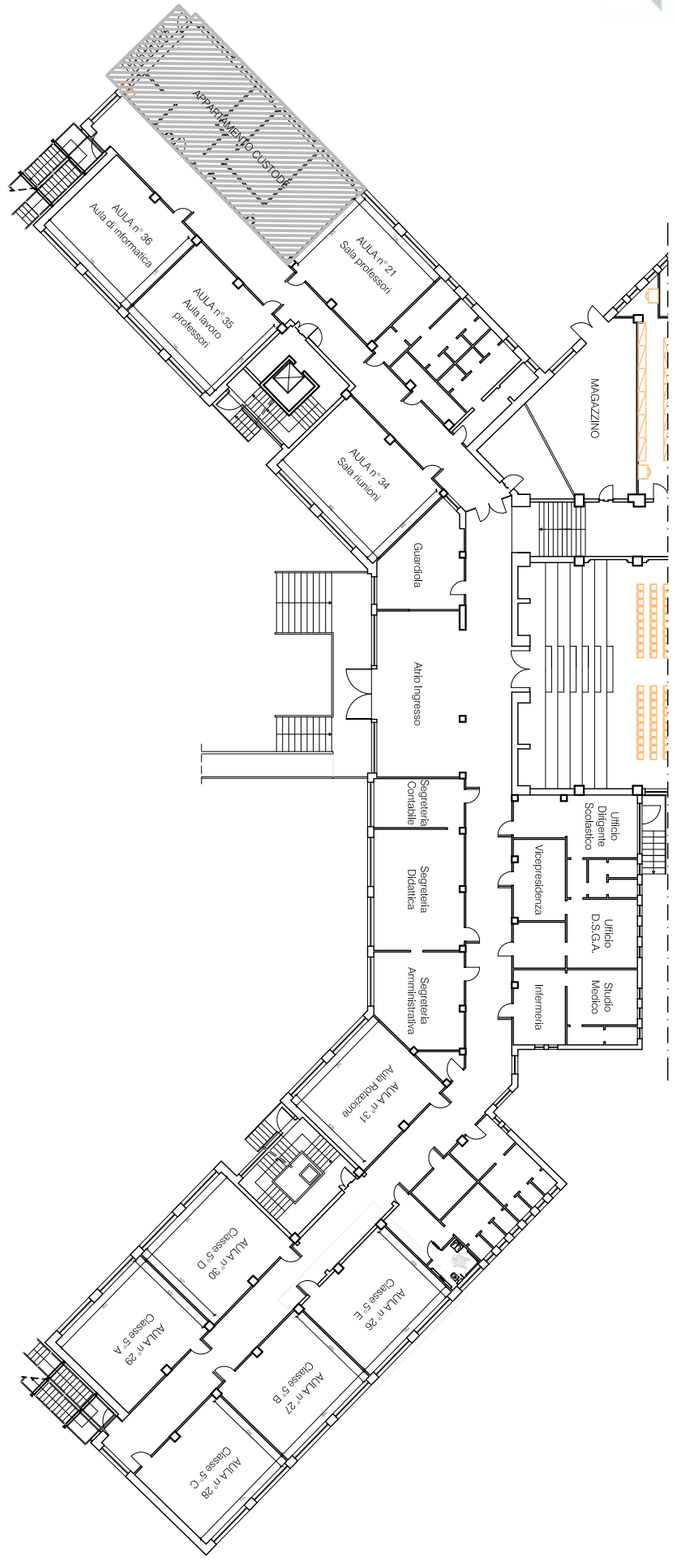

ISTITUTO COMPRENSIVO
DI COLOGNO AL SERIO
Abate GIUSEPPE BRAVI

. . . Bravi sul Serio

PIANO RIALZATO

Progetto : LAYOUT CAPIENZA AULE SETTEMBRE 2021 EMERGENZA SANITARIA COVID-19

Redatto da : R.S.P.P. : Ing. MARCO ZAMBELLI

Data : 03-09-2021

Scala : 1:50 - 1:400

Aula : 26 - P. Rialz.

Classe : 5° E

TAV. n° : **16**

PIANTA AULA n° 27

SCALA 1:50

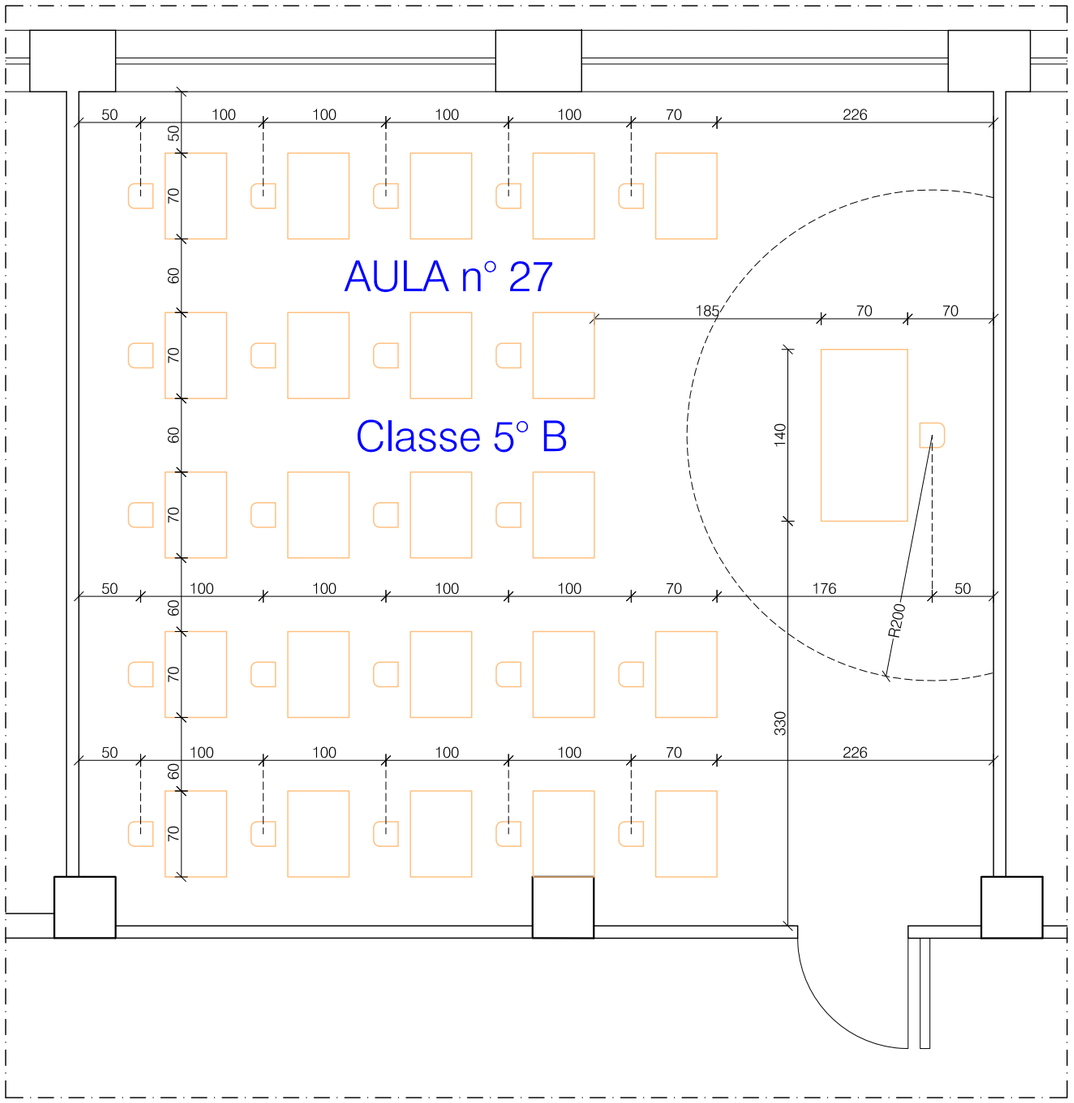

CAPIENZA MAX
COVID-19:
23 ALUNNI

PIANTA PIANO RIALZATO

SCALA 1:400

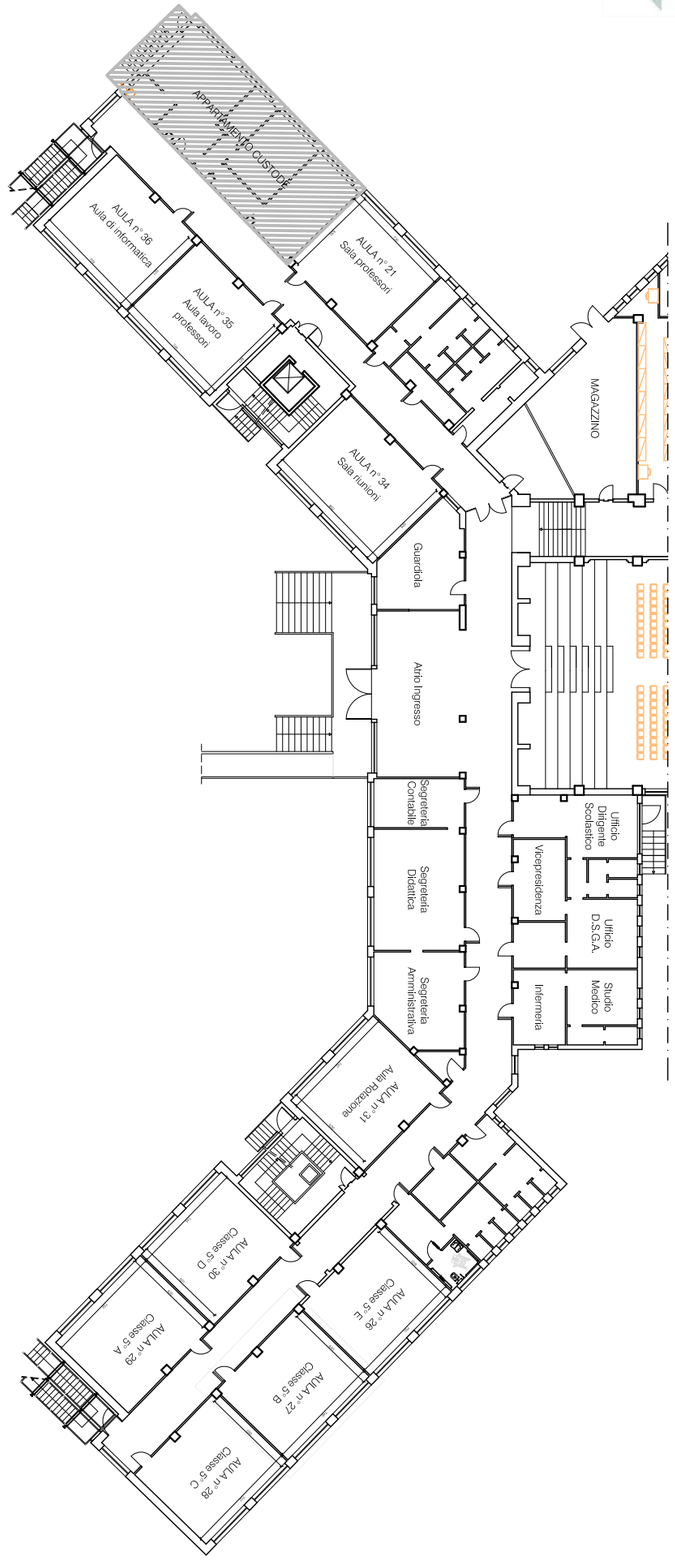

ISTITUTO COMPRENSIVO
DI COLOGNO AL SERIO
Abate GIUSEPPE BRAVI

. . . Bravi sul Serio

PIANO RIALZATO

Progetto : LAYOUT CAPIENZA AULE SETTEMBRE 2021 EMERGENZA SANITARIA COVID-19

Redatto da : R.S.P.P. : Ing. MARCO ZAMBELLI

Data : 03-09-2021

Scala : 1:50 - 1:400

Aula : 27 - P. Rialz.

Classe : 5° B

TAV. n° : **17**

PIANTA AULA n° 28

SCALA 1:50

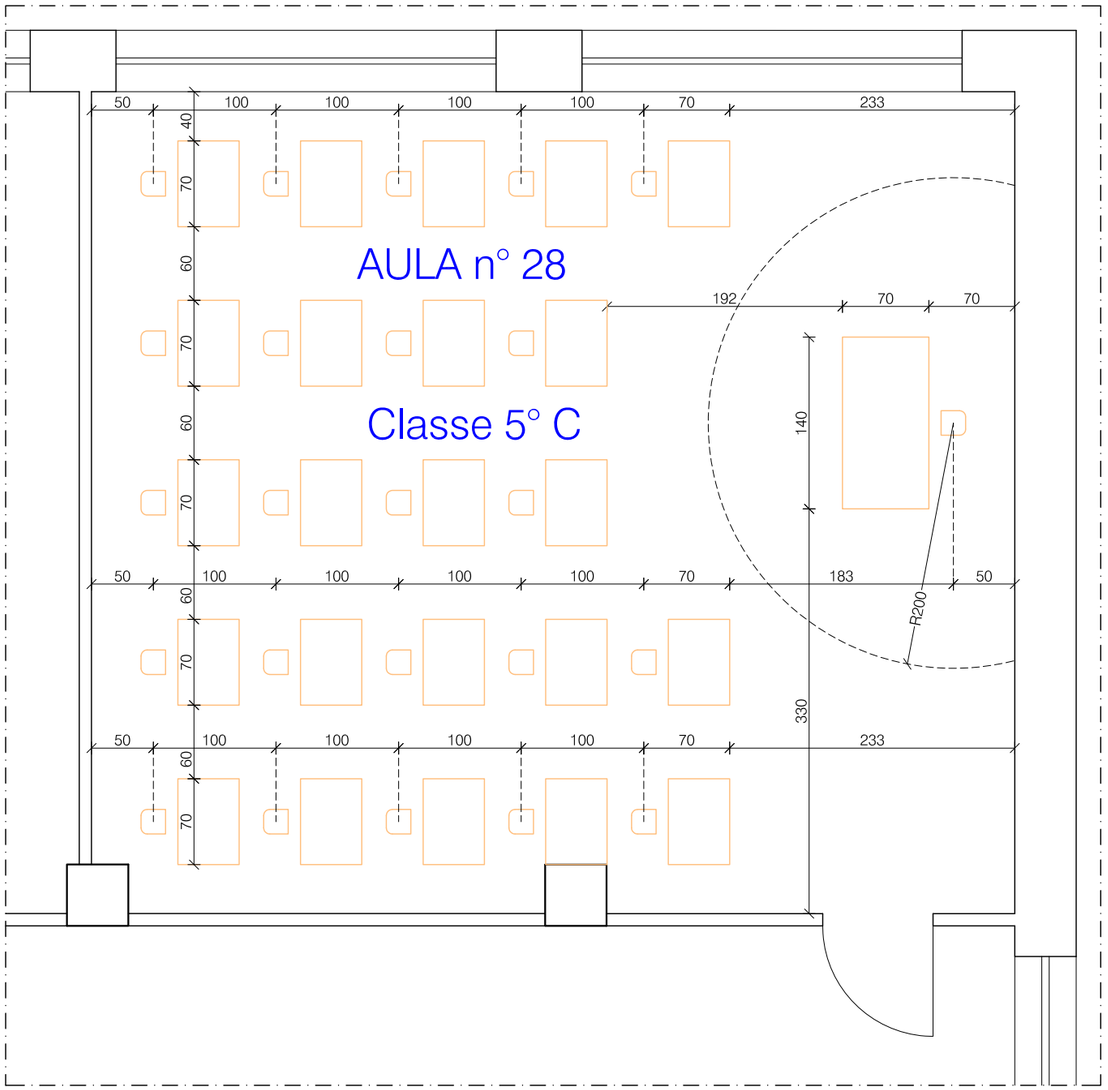

CAPIENZA MAX
COVID-19:
23 ALUNNI

PIANTA PIANO RIALZATO

SCALA 1:400

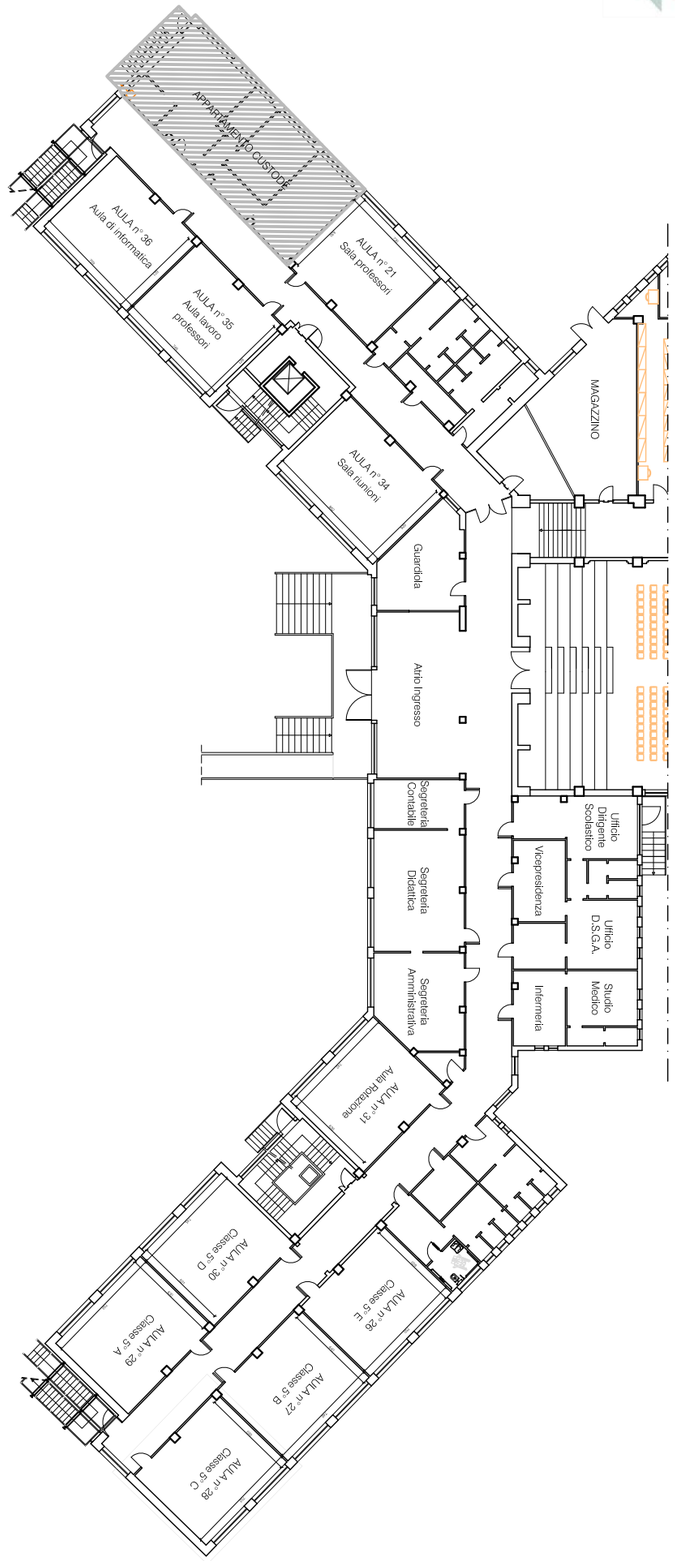

ISTITUTO COMPRENSIVO
DI COLOGNO AL SERIO
Abate GIUSEPPE BRAVI

. . . Bravi sul Serio

PIANO RIALZATO

Progetto : LAYOUT CAPIENZA AULE SETTEMBRE 2021 EMERGENZA SANITARIA COVID-19

Redatto da : R.S.P.P. : Ing. MARCO ZAMBELLI

Data : 03-09-2021

Scala : 1:50 - 1:400

Aula : 28 - P. Rialz.

Classe : 5° C

TAV. n° : **18**

PIANTA AULA n° 29

SCALA 1:50

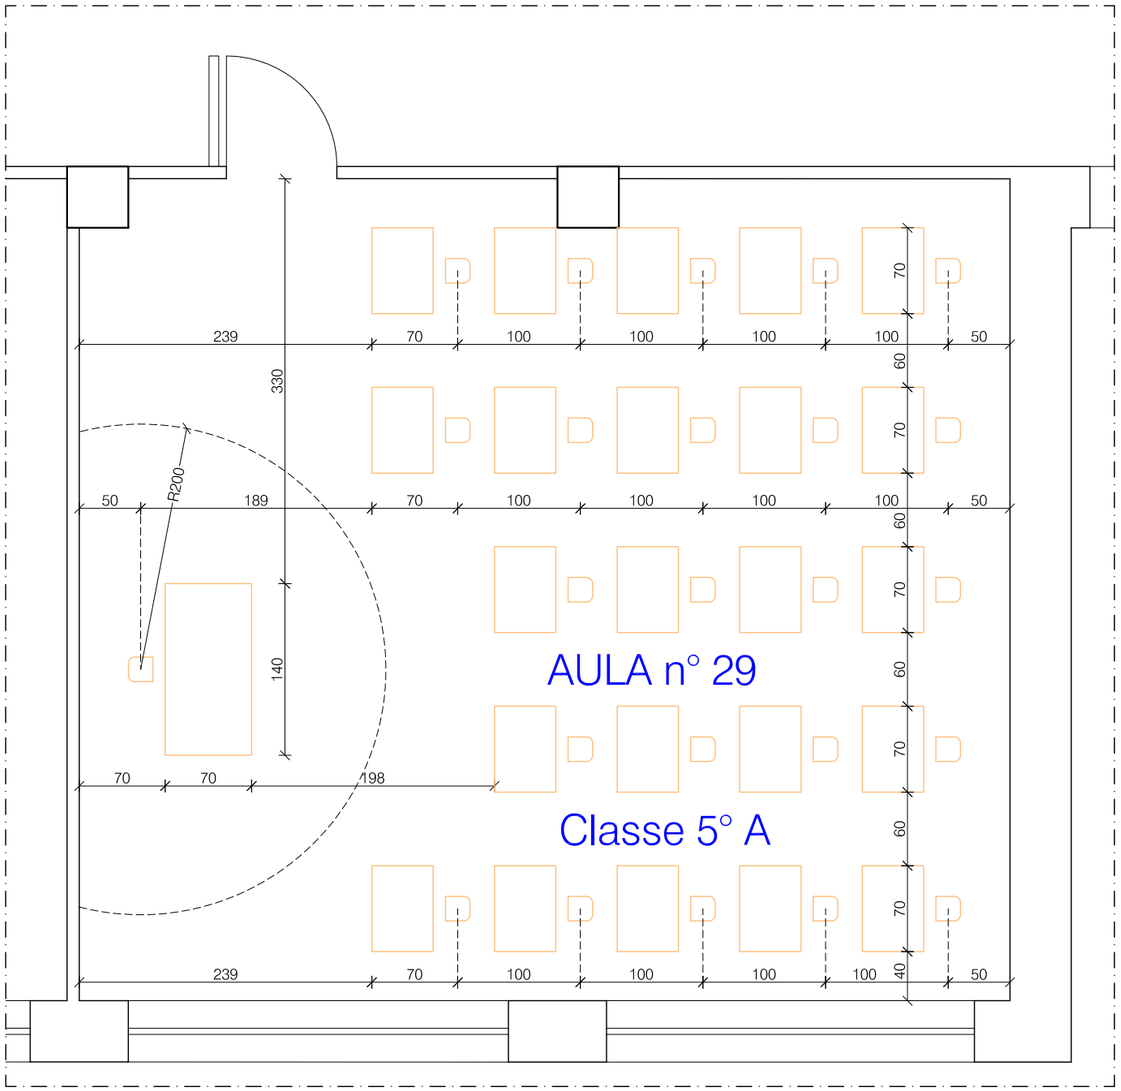

CAPIENZA MAX
COVID-19:
23 ALUNNI

PIANTA PIANO RIALZATO

SCALA 1:400

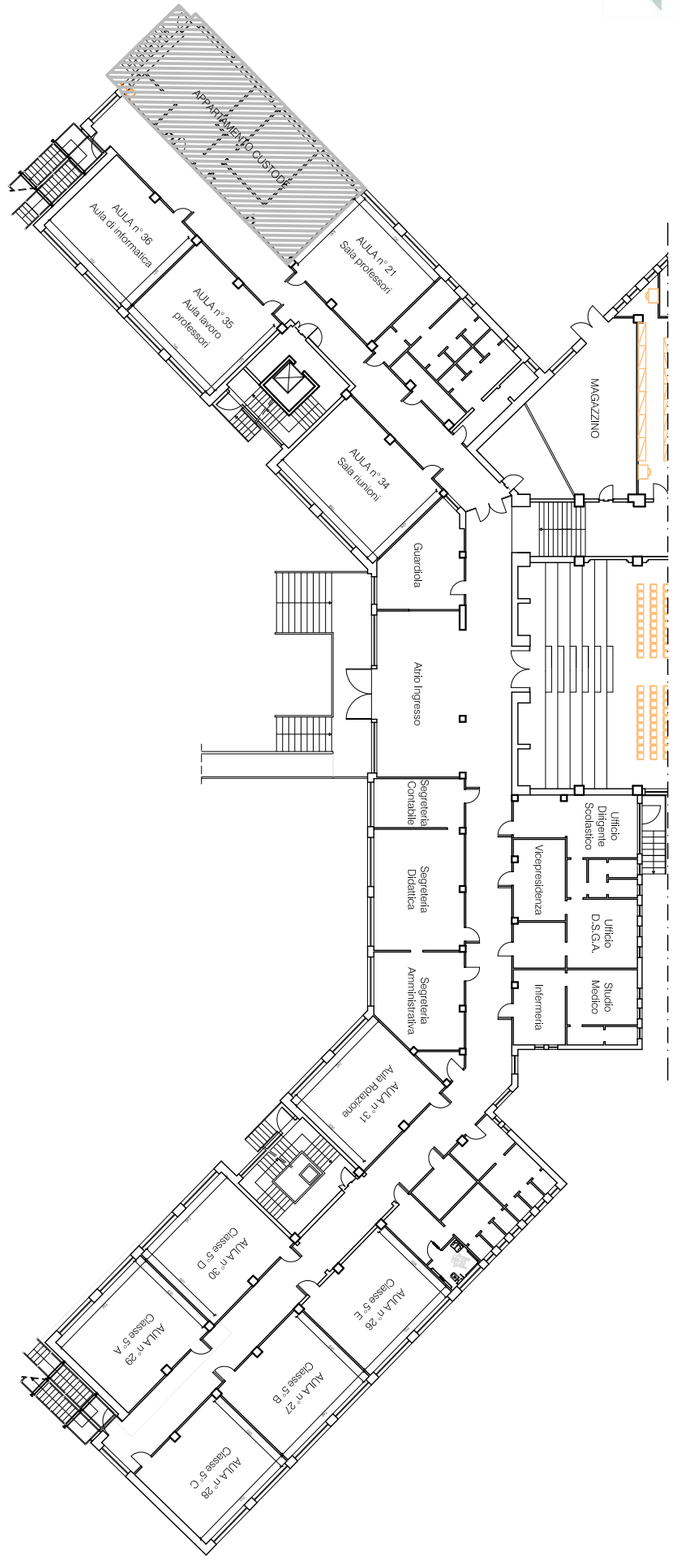

ISTITUTO COMPRENSIVO
DI COLOGNO AL SERIO
Abate GIUSEPPE BRAVI

. . . Bravi sul Serio

PIANO RIALZATO

Progetto : LAYOUT CAPIENZA AULE SETTEMBRE 2021 EMERGENZA SANITARIA COVID-19

Redatto da : R.S.P.P. : Ing. MARCO ZAMBELLI

Data : 03-09-2021

Scala : 1:50 - 1:400

Aula : 29 - P. Rialz.

Classe : 5° A

TAV. n° : **19**

PIANTA AULA n° 30

SCALA 1:50

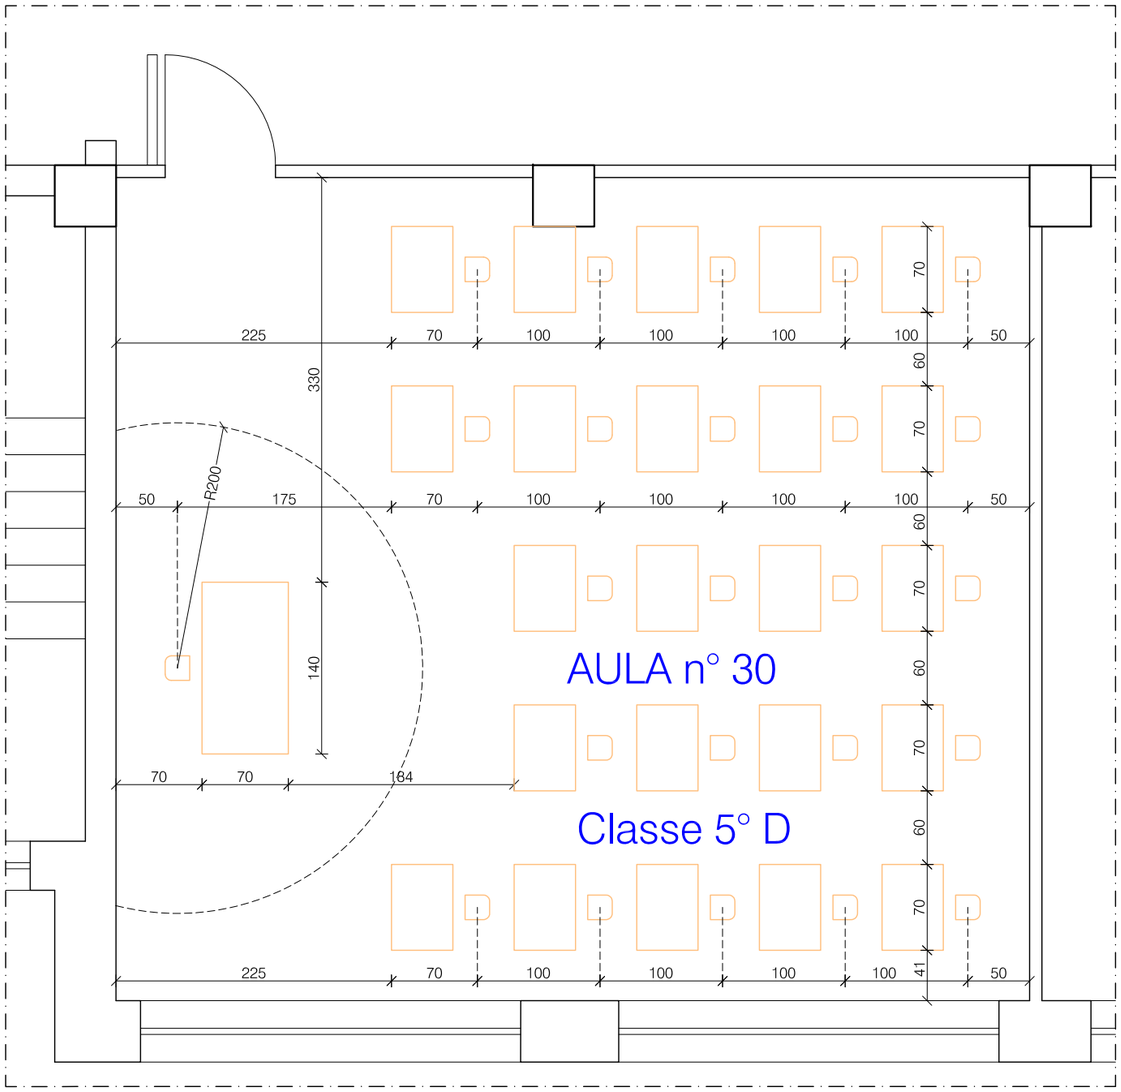

CAPIENZA MAX
COVID-19:
23 ALUNNI

PIANTA PIANO RIALZATO

SCALA 1:400

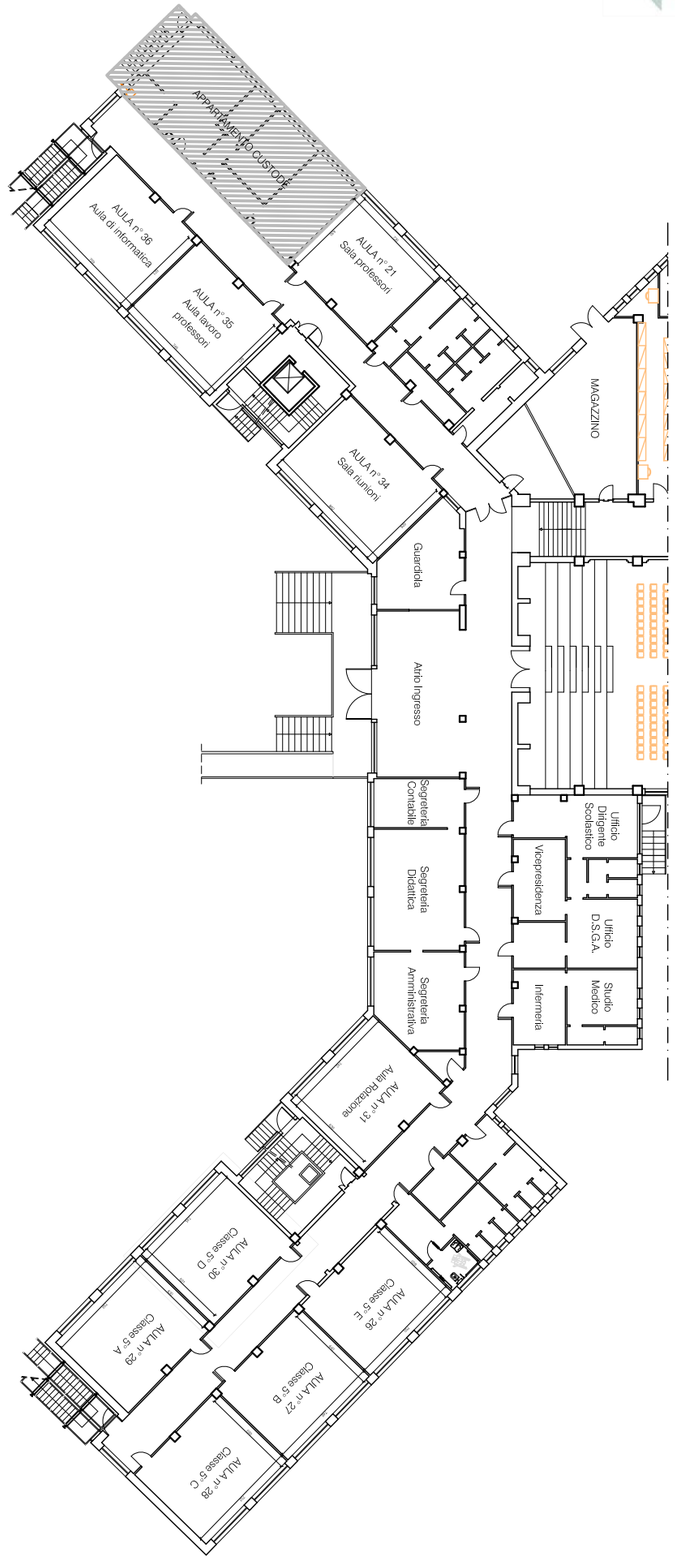

Progetto : LAYOUT CAPIENZA AULE SETTEMBRE 2021
EMERGENZA SANITARIA COVID-19

Redatto da : R.S.P.P. : Ing. MARCO ZAMBELLI

PIANO RIALZATO

Data : 03-09-2021

Scala : 1:50 - 1:400

Aula : 30 - P. Rialz.

Classe : 5° D

TAV. n° : **20**

ISTITUTO COMPRENSIVO
DI COLOGNO AL SERIO
Abate GIUSEPPE BRAVI
. . . Bravi sul Serio

PIANTA AULA n° 31

SCALA 1:50

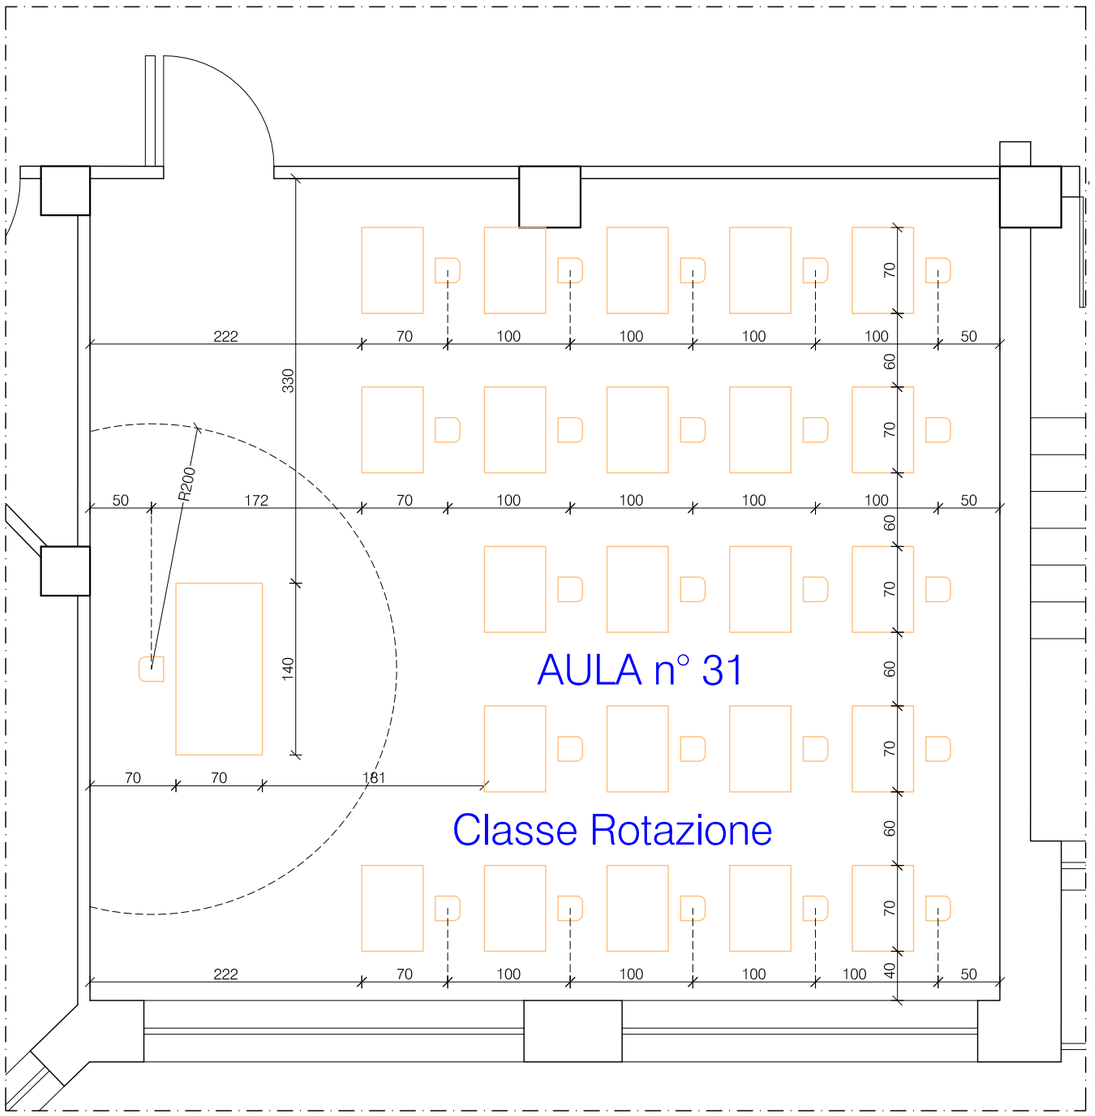

CAPIENZA MAX
COVID-19:
23 ALUNNI

PIANTA PIANO RIALZATO

SCALA 1:400

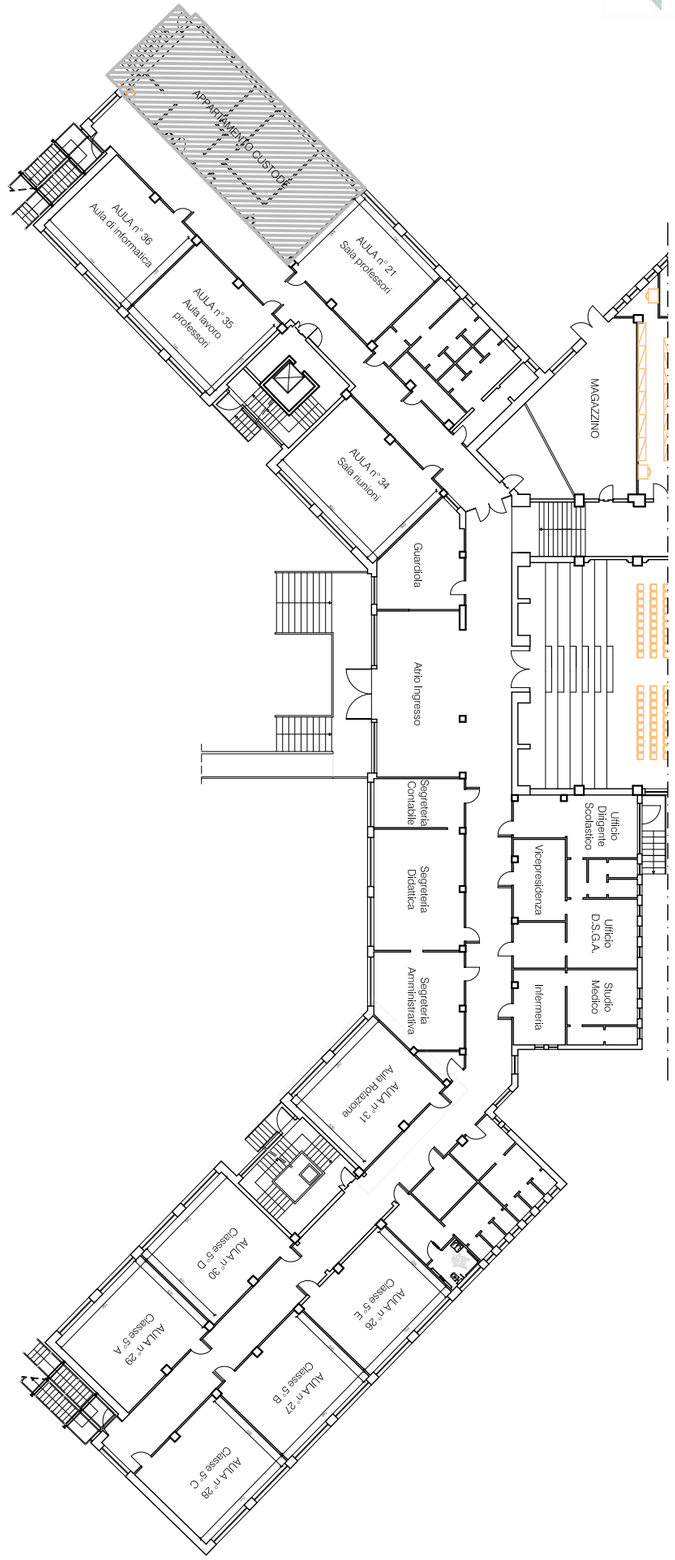

ISTITUTO COMPRENSIVO
DI COLOGNO AL SERIO
Abate GIUSEPPE BRAVI

. . . Bravi sul Serio

PIANO RIALZATO

Progetto : LAYOUT CAPIENZA AULE SETTEMBRE 2021 EMERGENZA SANITARIA COVID-19

Redatto da : R.S.P.P. : Ing. MARCO ZAMBELLI

Data : 03-09-2021

Scala : 1:50 - 1:400

Aula : 31 - P. Rialz.

Classe : Rotaz.

TAV. n° : **21**