

PIANO  
TERRA

Progetto :  
**PERCORSI ACCESSO AULE SCUOLA INFANZIA  
SETTEMBRE 2020 EMERGENZA SANITARIA COVID-19**  
Redatto da : **R.S.P.P. : Ing. MARCO ZAMBELLI**


Data :  
**04-09-2020**

Scala :  
---

Aula :  
**1 - Piano T.**

Classe :  
**Aule 2-5**

TAV. n° :  
**1**

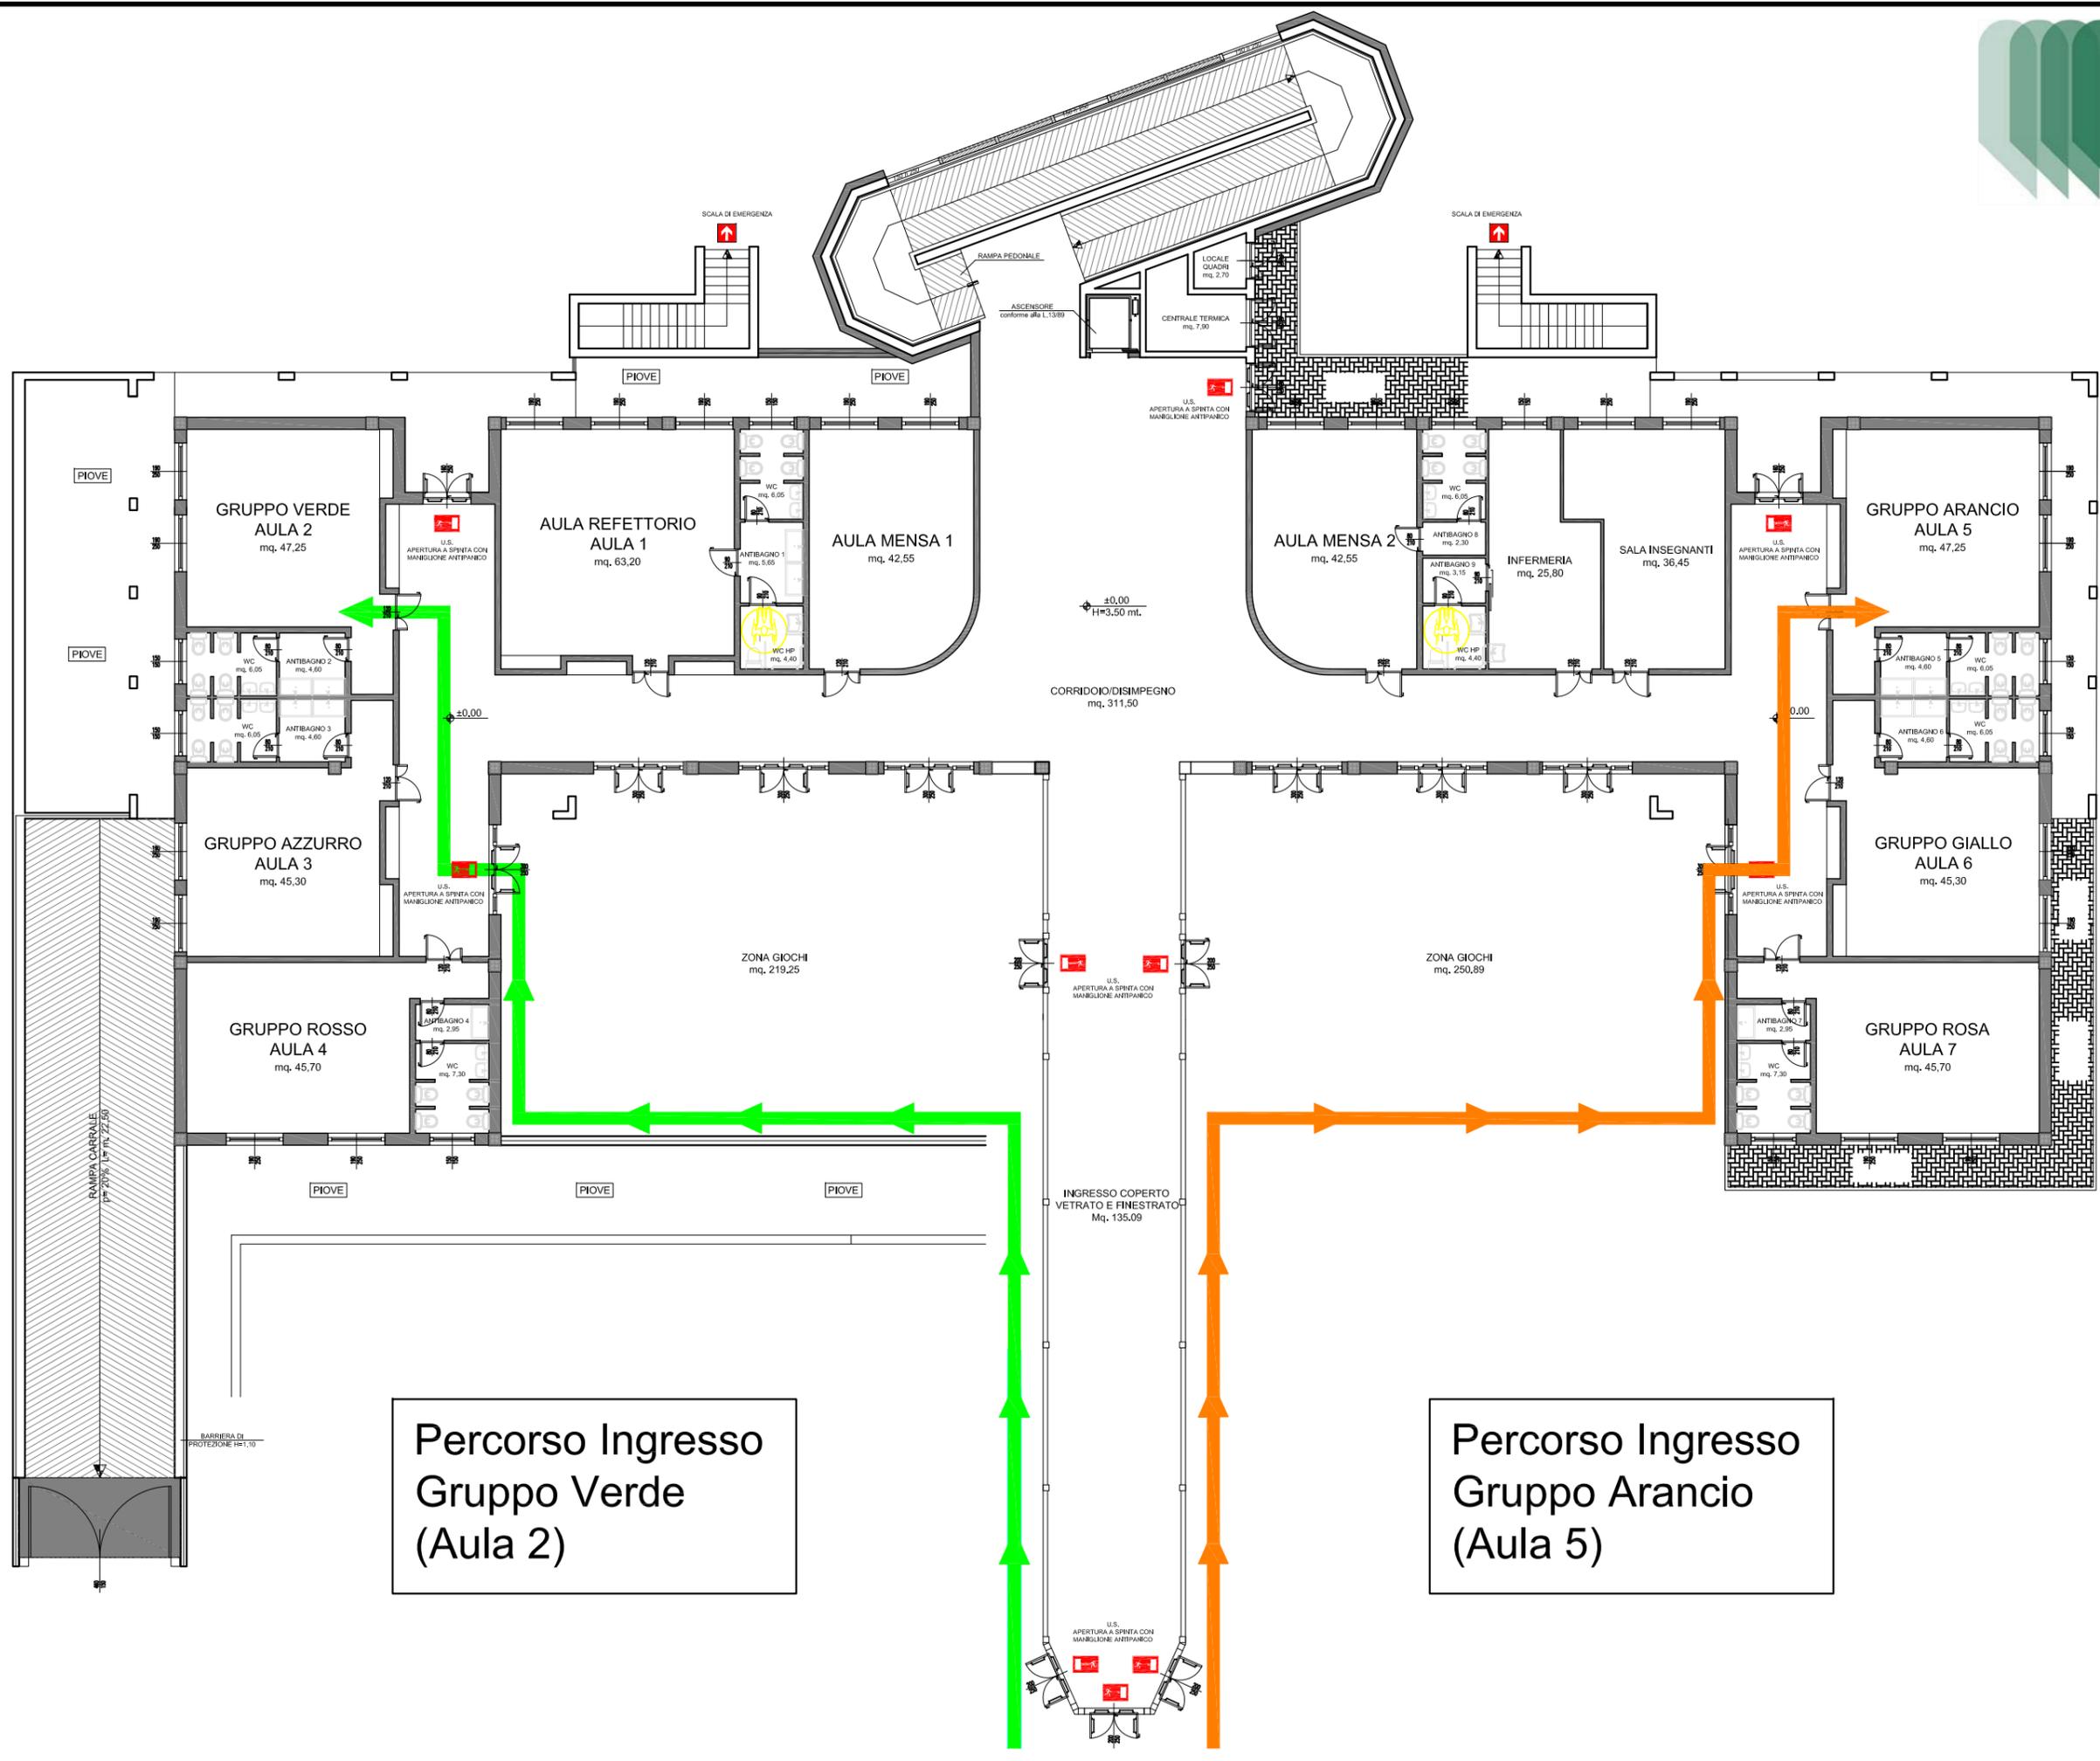

**Percorso Ingresso  
Gruppo Verde  
(Aula 2)**

**Percorso Ingresso  
Gruppo Arancio  
(Aula 5)**

PIANO  
TERRA

Progetto :  
**PERCORSI ACCESSO AULE SCUOLA INFANZIA  
SETTEMBRE 2020 EMERGENZA SANITARIA COVID-19**  
Redatto da : **R.S.P.P. : Ing. MARCO ZAMBELLI**


Data :  
**04-09-2020**

Scala :  
---

Aula :  
**1 - Piano T.**

Classe :  
**Aule 3-6**

TAV. n° :  
**2**

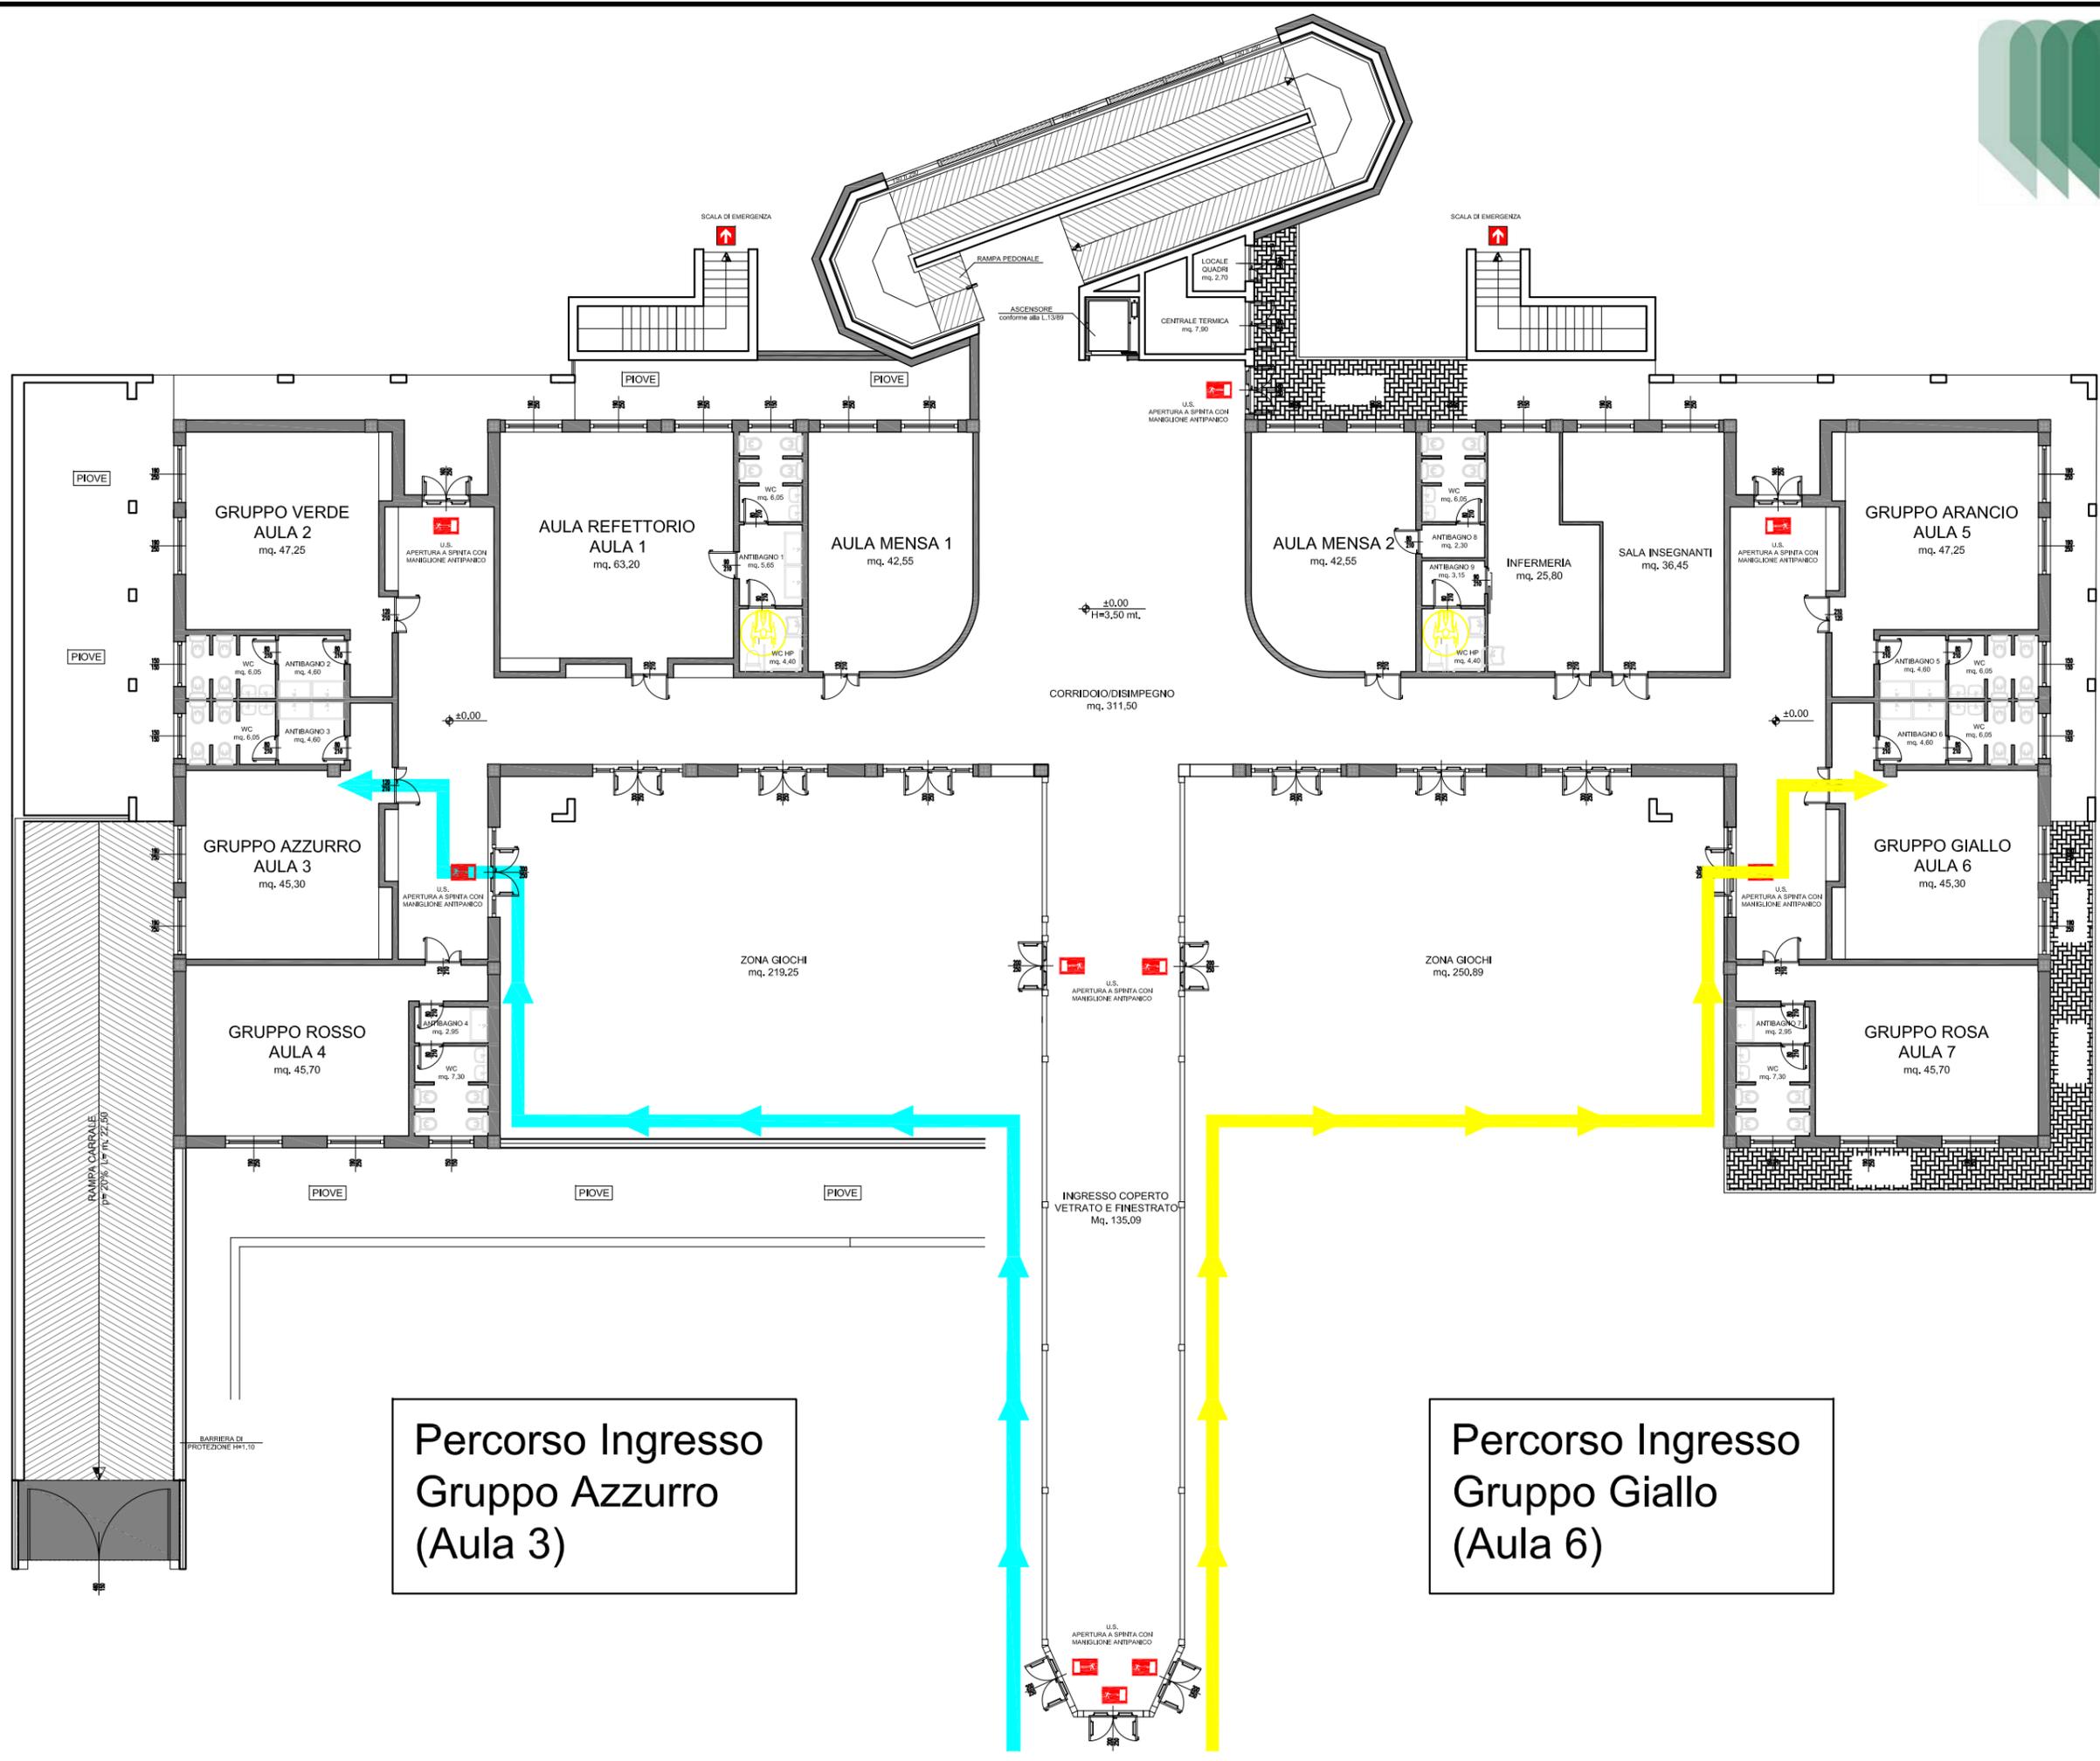

**Percorso Ingresso  
Gruppo Azzurro  
(Aula 3)**

**Percorso Ingresso  
Gruppo Giallo  
(Aula 6)**

PIANO  
TERRA

Progetto :  
**PERCORSI ACCESSO AULE SCUOLA INFANZIA  
SETTEMBRE 2020 EMERGENZA SANITARIA COVID-19**  
Redatto da : **R.S.P.P. : Ing. MARCO ZAMBELLI**

Data :  
**04-09-2020**

Scala :  
---

Aula :  
**1 - Piano T.**

Classe :  
**Aule 4-7**

TAV. n° :  
**3**

